

ตารางแสดงวงเงินงบประมาณที่ได้รับจัดสรรและราคากลางในงานจ้างก่อสร้าง

1. ชื่อโครงการ..จ้างงานซ่อมแซมหลังคาคลังที่บ(เปลี่ยนกระเบื้อง)และก่อสร้างกันสาด.....  
/หน่วยงานเจ้าของโครงการ.....การไฟฟ้าส่วนภูมิภาคจังหวัดยโสธร.....
2. วงเงินงบประมาณที่ได้รับจัดสรร... 179,974 ( รวมภาษีมูลค่าเพิ่ม 7%).....
3. ลักษณะงาน  
โดยสังเขป.....ซ่อมแซมหลังคาคลังที่บ(เปลี่ยนกระเบื้อง)และก่อสร้างกันสาด.....
4. ราคากลางคำนวณ ณ วันที่....8....พฤศจิกายน...2565 .เป็นเงิน.....179,974.....บาท
5. บัญชีประมาณการราคากลาง
  - 5.1 .....แบบแสดงรายการปริมาณงานและราคา..(แบบ..ปร.4).....
  - 5.2 ....แบบสรุปค่าก่อสร้าง(แบบ..ปร.5).....
6. รายชื่อคณะกรรมการกำหนดราคากลาง
 

6.1 นายสิทธิชัย	เรืองบุตร	ตำแหน่ง	หผ.กส.ยส	ประธานกรรมการ
6.2 นายโยส	แช่เจีย	ตำแหน่ง	หผ.บค.ยส	กรรมการ
6.3 นายเฉลิมพงษ์	ศิริวงศ์	ตำแหน่ง	ชผ.มต.ยส	กรรมการ

# ราคากลางก่อสร้าง

ซ่อมแซมหลังคาคลังเก็บ(เปลี่ยนกระเบื้อง)และก่อสร้างกันสาด

แผนกคลังพัสดุโยธา

## แบบสรุปราคาค่าก่อสร้าง (ทั้งโครงการ)

ชื่อโครงการ / งานก่อสร้าง : ซ่อมแซมหลังคาหลังที่บ (เปลี่ยนกระเบื้อง) และก่อสร้างกันสาด

สถานที่ก่อสร้าง : แผนกคลังพัสดุฯ โสธร

หน่วยงานเจ้าของโครงการ / งานก่อสร้าง : การไฟฟ้าส่วนภูมิภาคจังหวัดสุพรรณบุรี

ประมาณราคามือวันที่ : 8 พฤศจิกายน 2565

แบบเลขที่ ตามรายการแนบ

ลำดับที่	รายการ	ค่าก่อสร้าง (บาท) ราคารวม " รวมในรูป Factor " ( ไม่รวมภาษีมูลค่าเพิ่ม 7 % )	ค่าก่อสร้าง (บาท) ราคารวม " รวมในรูป Factor " ( รวมภาษีมูลค่าเพิ่ม 7 % )	หมายเหตุ
<b>ส่วนที่ 1 ค่างานต้นทวน</b>				
1.)	ซ่อมแซมหลังคาหลังที่บ (เปลี่ยนกระเบื้อง) และก่อสร้างกันสาด	230,254.18	246,371.97	
	<u>รวมค่าก่อสร้างทั้งโครงการ</u>	<u>230,254.18</u>	<u>246,371.97</u>	
	( สองแสนสี่หมื่นหกพันสามร้อยเจ็ดสิบบาทเก้าสิบบัดสตางค์ )			
	<u>หมายเหตุ ระยะเวลาก่อสร้าง</u>			
	<u>รวมระยะเวลาก่อสร้าง</u>	30	วัน	

ผู้สรุปประมาณการ :

ผู้ตรวจสอบ :

หัวหน้าแผนก :



## แบบสรุปค่าก่อสร้าง

ชื่อโครงการ/งานก่อสร้าง      **ซ่อมแซมหลังคาตลิ่งทับ(เปลี่ยนกระเบื้อง)และก่อสร้างกันสาด**  
 สถานที่ก่อสร้าง      **แผนกคลังพัสดุฯ**  
 หน่วยงานเจ้าของโครงการ/งานก่อสร้าง      **การไฟฟ้าส่วนภูมิภาคจังหวัดชลบุรี**  
 แบบ      **ปร 4** ทุบบน มีจำนวน      **1** หน้า  
 งบประมาณรวมเมื่อวันที่      **8 พฤศจิกายน 2565**

แบบเลขที่      **ตามรายการแนบ**

รายการที่

ลำดับที่	รายการ	ตามแบบเลขที่	จำนวน	หน่วย	ค่าวัสดุและค่าแรงงาน รวมเป็นเงิน (บาท)	รวมในรูป Factor	ค่าก่อสร้างทั้งหมด รวมเป็นเงิน (บาท) (ไม่รวมภาษีมูลค่าเพิ่ม 7%)	ราคารับซื้อพิเศษ (SAV) (บาท)	หมายเหตุ	
1.)	ซ่อมแซมหลังคาตลิ่งทับ(เปลี่ยนกระเบื้อง)ก่อสร้างกันสาด	0	44.80	m.	188,702.00	1.2202	230,254.18			
เงิน ใ้การ ใ้ตาราง FACTOR F เงินล่วงหน้าจ่าย      0 % เงินประกันผลงาน      0 % ดอกเบี้ยเงินกู้      5 % ภาษีมูลค่าเพิ่ม      7 %										
<b>สรุป รวมค่าก่อสร้าง</b>					<b>188,702.00</b>		<b>230,254.18</b>			
<b>ด้านที่ 1 ค่างานชั้นบน</b>					<b>เป็นเงินทั้งสิ้น</b>					



ชื่อแบบประเมินค่าก่อสร้าง(เปลี่ยนกระเบื้อง)และก่อสร้างกันแดด

สถานที่ก่อสร้าง..... แผนกคลังพัสดุ

หน่วยงานเจ้าของโครงการงานก่อสร้าง..... การไฟฟ้าส่วนภูมิภาคจังหวัดสุรินทร์

ประมาณราคามั้ววันที่..... 8 พฤศจิกายน 2565

แบบเลขที่ : .....

ลำดับที่	รายการ	จำนวน	หน่วย	ราคาวัสดุของ		ค่าแรงงาน		กำไรสุทธิและแรงงาน	หมายเหตุ
				ราคาต่อหน่วย	จำนวนเงิน	ราคาต่อหน่วย	จำนวนเงิน		
1.)	ซ่อมแซมหลังคาสำนักงานคลังพัสดุ - รั้วถอนกระเบื้องเก่า - แผ่นมยทึบสีทึบ หน้า 0.35x8.70 เมตร - กำแพงติดตั้งกระเบื้องมุงหลังคา งานกันแดด - เหล็กกล่อง 4x2 2.3 - เหล็กกล่อง 1x2 2.3 - แผ่นมยทึบสีทึบ หน้า 0.35 2.) - เหล็กฉาก 1 1/2 x 1 1/2 x 0.6 - ทุ๊ตเหล็ก - ลวดข้อม - ใบดัด - สีกันสนิม 3.) - กำแพงประกอบและติดตั้ง	306	ตร.ม.	-	-	40.00	12,240.00	12,240.00	
		48	แผ่น	1,566.00	75,168.00	-	-	75,168.00	
		306	ตร.ม.	-	-	100.00	30,600.00	30,600.00	
		16	ท่อน	1,150.00	18,400.00	-	-	18,400.00	
		18	ท่อน	873.00	15,714.00	-	-	15,714.00	
		30	แผ่น	380.00	11,400.00	-	-	11,400.00	
		4	ท่อน	770.00	3,080.00	-	-	3,080.00	
		100	ตัว	15.00	1,500.00	-	-	1,500.00	
		3	ท่อ	160.00	480.00	-	-	480.00	
		4	ใบ	145.00	580.00	-	-	580.00	
3	แกลลอน	540.00	1,620.00	-	-	1,620.00			
44.80	ตร.ม.	-	-	400.00	17,920.00	17,920.00			
รวมค่าวัสดุและแรงงานเป็นเงิน								188,702.00	
	ราคาผลลัพท์ต่อเมตร = ( 188,702.00 / 44.80 ) =	4,212.10						4,212.10	บาท / เมตร


ค่าสร้างที่ ..... แบบคลังพัสดุ  
 1.) ..... ข้อมูลรวมหลังการเปลี่ยนแปลงและก่อสร้างกันแดด  
 44.80 เมตร .....  
 รวมเป็นเงิน = ( 44.80 x 4,212.10 ) = 188,702.00 บาท



ลงชื่อ.....ประธานกรรมการ  
 นายสิทธิชัย เรืองบุตร  
 ทพ.ภค.ยส




ลงชื่อ.....กรรมการ  
 นายโยธ ชาญชัย  
 ทพ.บค.ยส

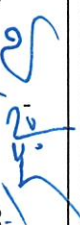


ลงชื่อ.....กรรมการ  
 นายเฉลิมพงษ์ ศิริวงษ์  
 ชพ.มต.ยส

188,702.00 บาท.

ลงชื่อ.....ประธานกรรมการ  
(นางสาวพมประภา พันธุ์)  
นบพ๔

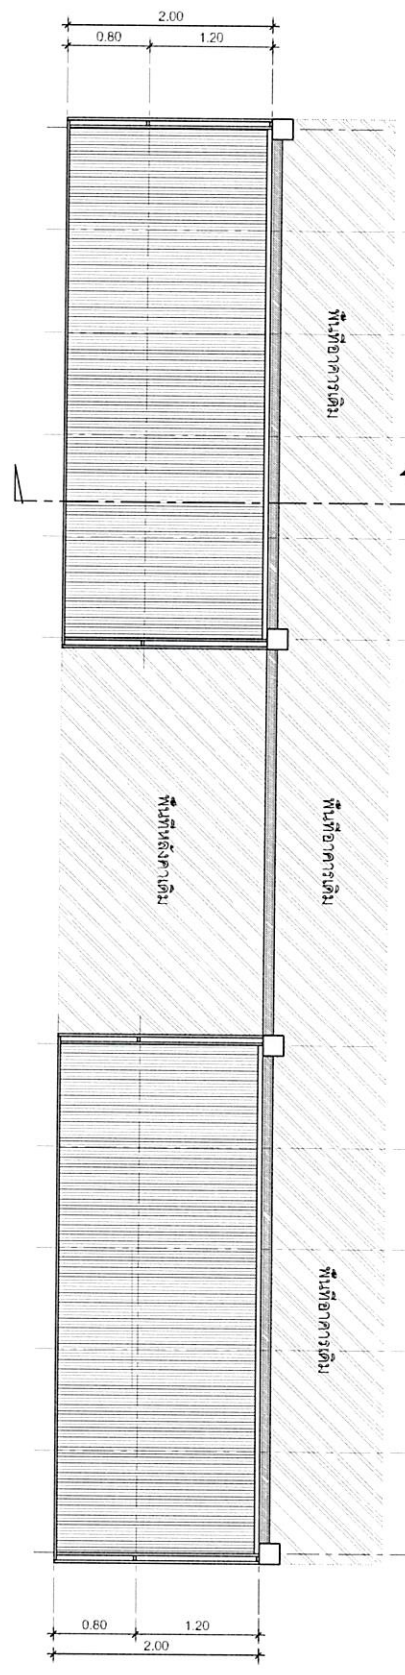


คณะกรรมการจัดตั้งรูปแบบ  
ลงชื่อ.....กรรมการ  
(นายพิระพงษ์ เพ็ชรไทย)  
พม.ปบย๔

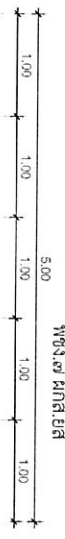


ลงชื่อ.....กรรมการ  
( นวอดิพัทธ์ สุวรรณพงษ์ )  
พม.พ.ศกส.ย๔

แปลนหลังคา 1:150

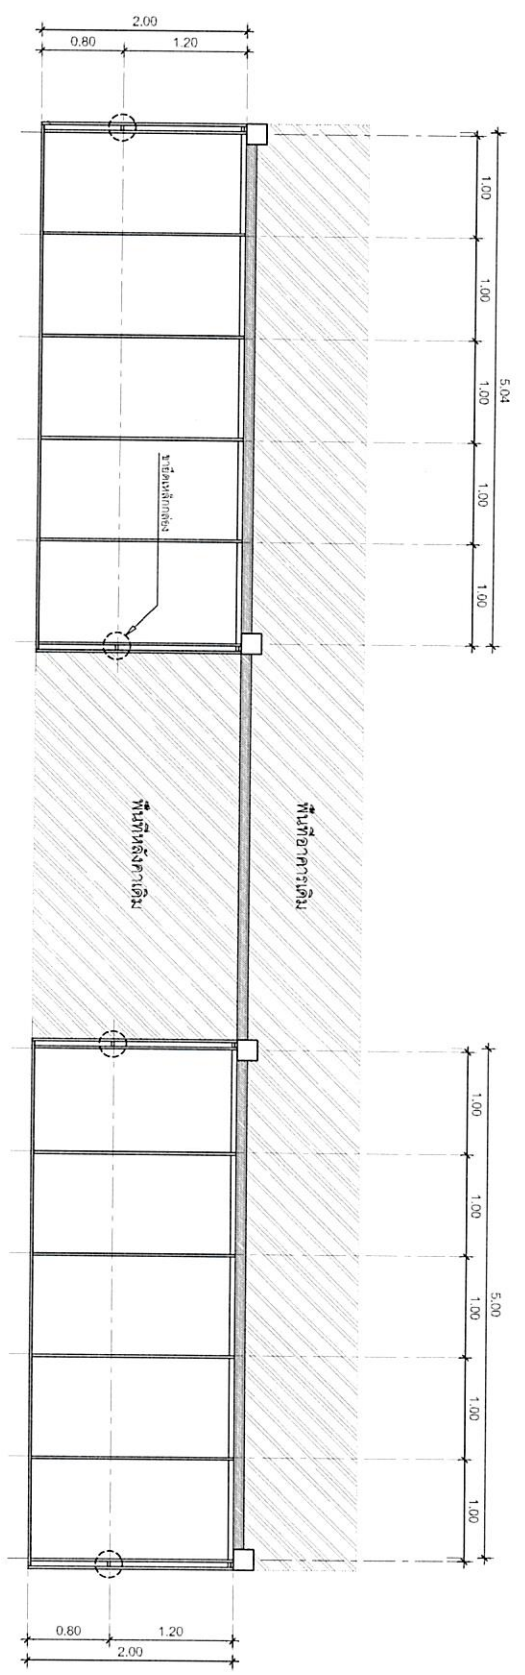


แปลนโครงสร้างอะลูมิเนียม 1:50

ลงชื่อ.....ประธานกรรมการ  
(นางสาวพิมพ์ภา พันธุ์)  
บริษัท

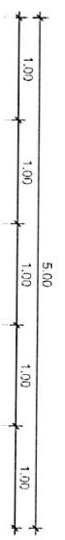


คณะกรรมการจัดทำแบบฯ  
ลงชื่อ.....กรรมการ  
(นายพีระพงษ์ เพ็ชรไทย)  
จ.ฉ.ป.บ.ยล


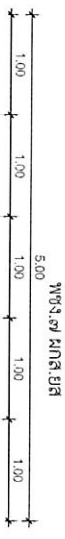


ลงชื่อ.....กรรมการ  
( นายอดิพล สุวรรณพงษ์ )  
พจ.ส.ย ผจก.ยล

2/4

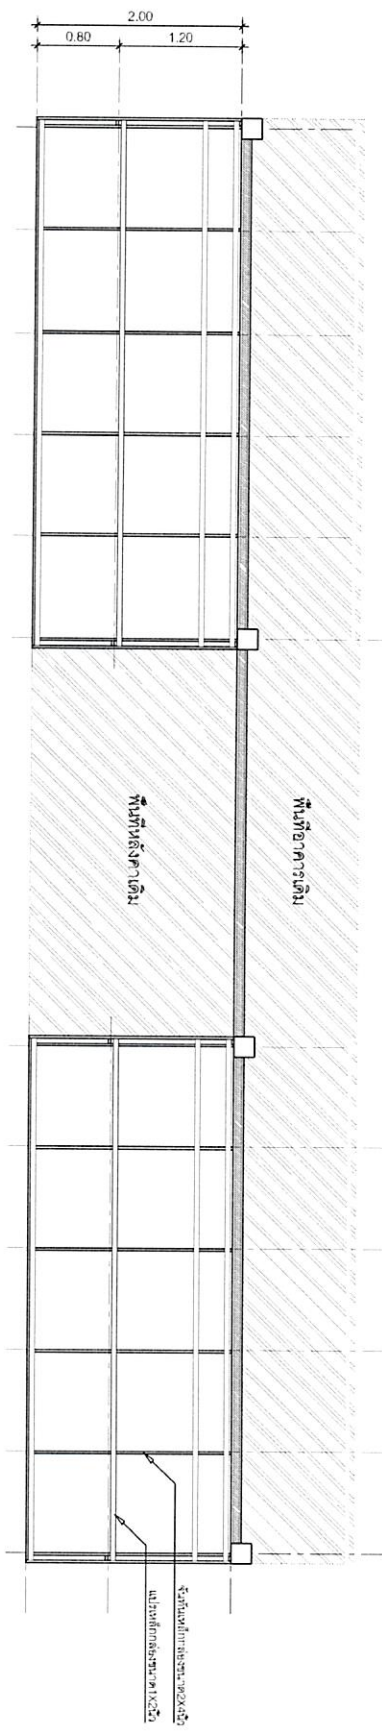

แปลนโครงสร้างหลังคา 1:50

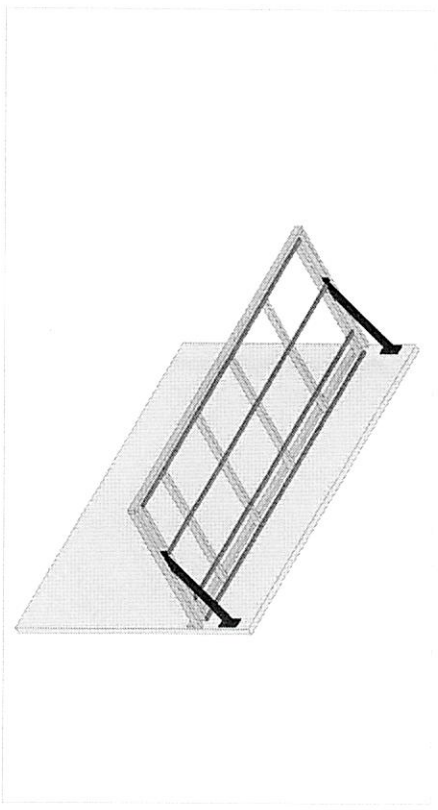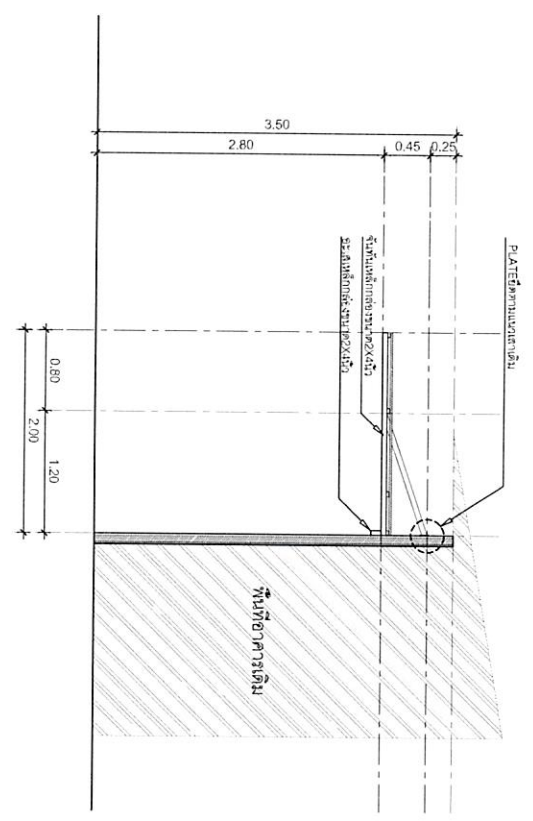


แบบรูปตัด A 1:50



ลงชื่อ.....ประธานกรรมการ  
(นางสาวพิมพ์รสรัก พันธุ์)  
นบช.๙

คณะกรรมการจัดตั้งรูปแบบฯ  
ลงชื่อ.....กรรมการ  
(นายพีระพงษ์ พิษฐ์ไทย)  
ชผ.บ.๕๓

ลงชื่อ.....กรรมการ  
(นายอดิพัทธ์ สุวรรณพงษ์)  
พงง.๗ ศกส.๒๓

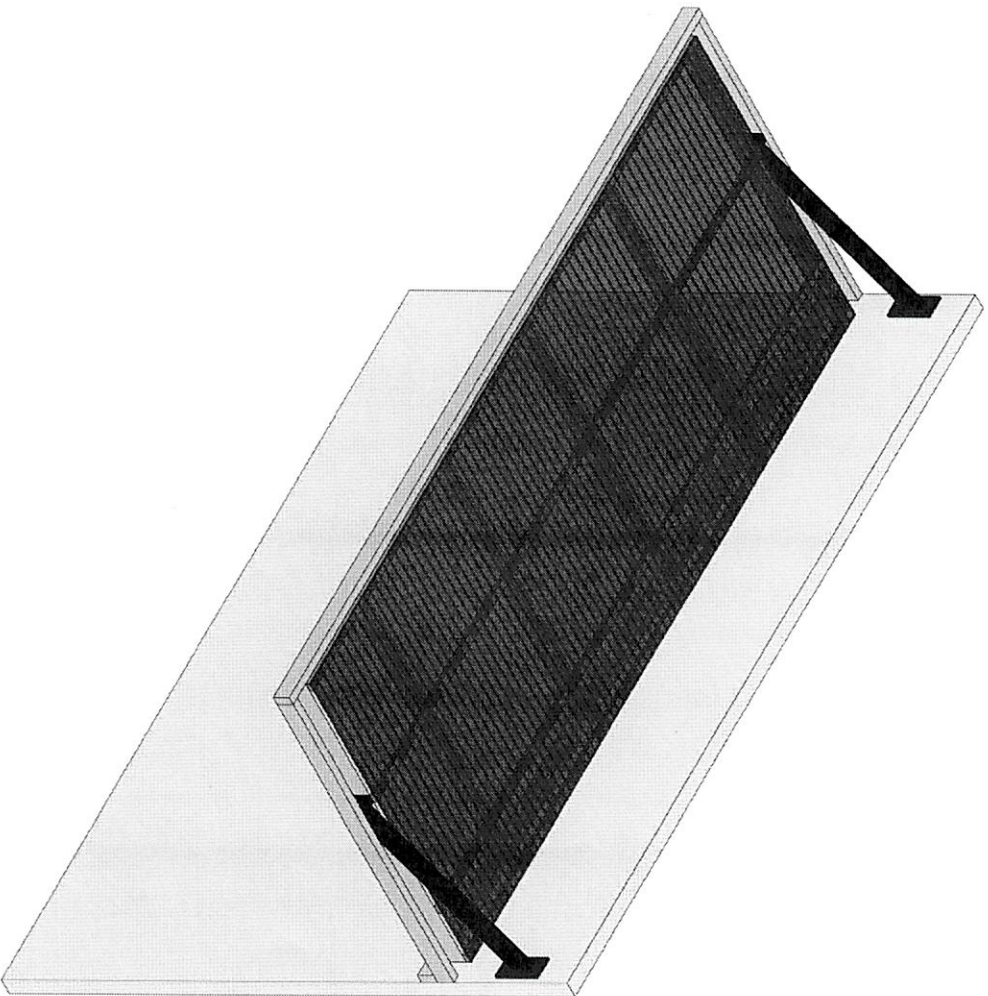

ภาพไอเทมเทริด



รายการวัสดุจ้างงานซ่อมแซมหลังคาหลังคาที่บ(เปลี่ยนกระเบื้อง)และก่อสร้างกันสาด  
แผนกคลังวัสดุการไฟฟ้าส่วนภูมิภาคจังหวัดยโสธร

ลำดับที่	รายการ	จำนวน	หน่วย
	ซ่อมแซมหลังคาสำนักงานคลังวัสดุ		
1.)	ร้อยถอนกระเบื้องเก่า	306	ตร.ม.
	แผ่นเมทัลชีท ขนาด 0.35x8.70 เมตร	48	แผ่น
	ค่าแรงติดตั้งกระเบื้องมุงหลังคา	306	ตร.ม.
	งานกันสาด		
	เหล็กกล่อง 4x2 2.3	16	ท่อน
	เหล็กกล่อง 1x2 2.3	18	ท่อน
	แผ่นเมทัลชีท ขนาด 0.35	30	แผ่น
2.)	เหล็กฉาก 1' 1/2 x 1' 1/2 x 0.6	4	ท่อน
	ผูกเหล็ก	100	ตัว
	ลวดเชื่อม	3	ห่อ
	ใบตัด	4	ใบ
3.)	สีกันสนิม	3	แกลลอน
	ค่าแรงประกอบและติดตั้ง	44.80	ตร.ม.

ลงชื่อ.....กรรมการ  
(นายพีระพงษ์ เพ็ชรไทย)  
ชผ.ปบ.ยส

ลงชื่อ.....ประธานกรรมการ  
(นางสาวพิมพ์ประพา พันชี)  
นบช.9

ลงชื่อ.....กรรมการ  
( นายอดิพล สุวรรณพงษ์ )  
พชง.7 ผกส.ยส