

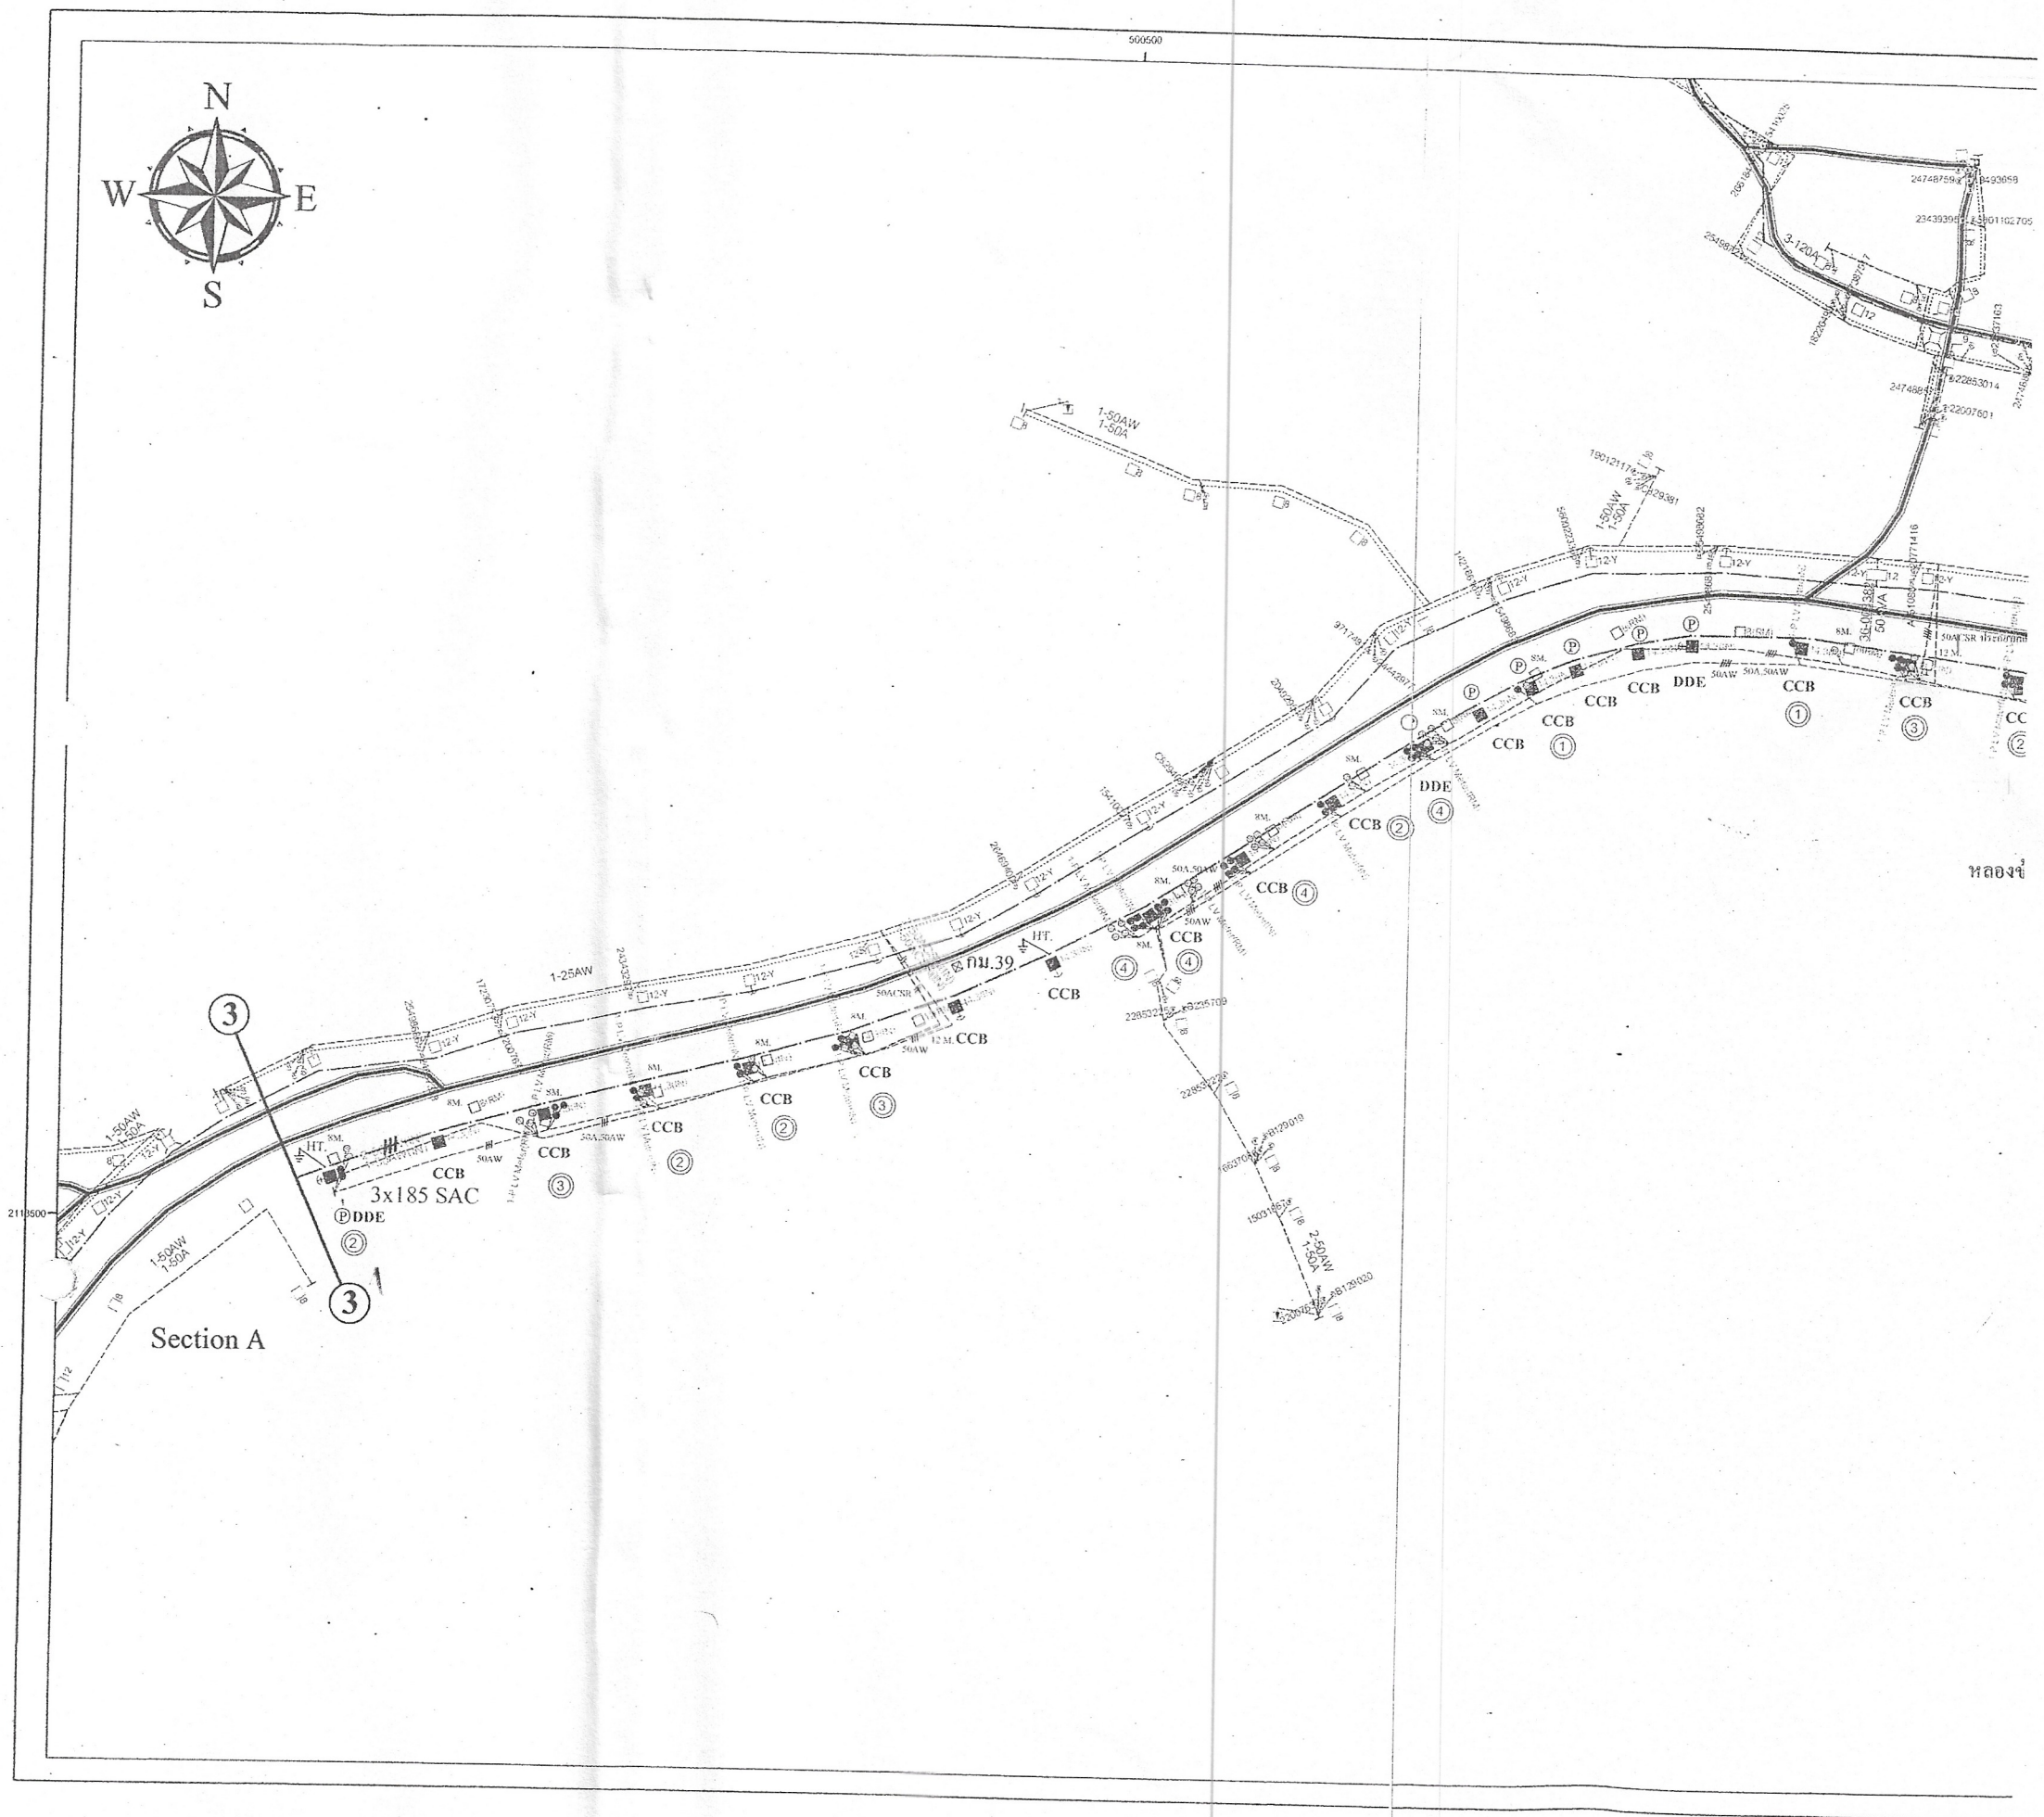


๕๖๖ B 7/6

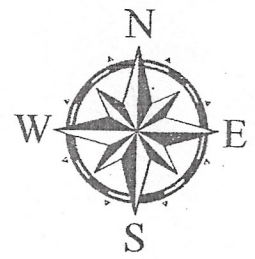

พลาญ

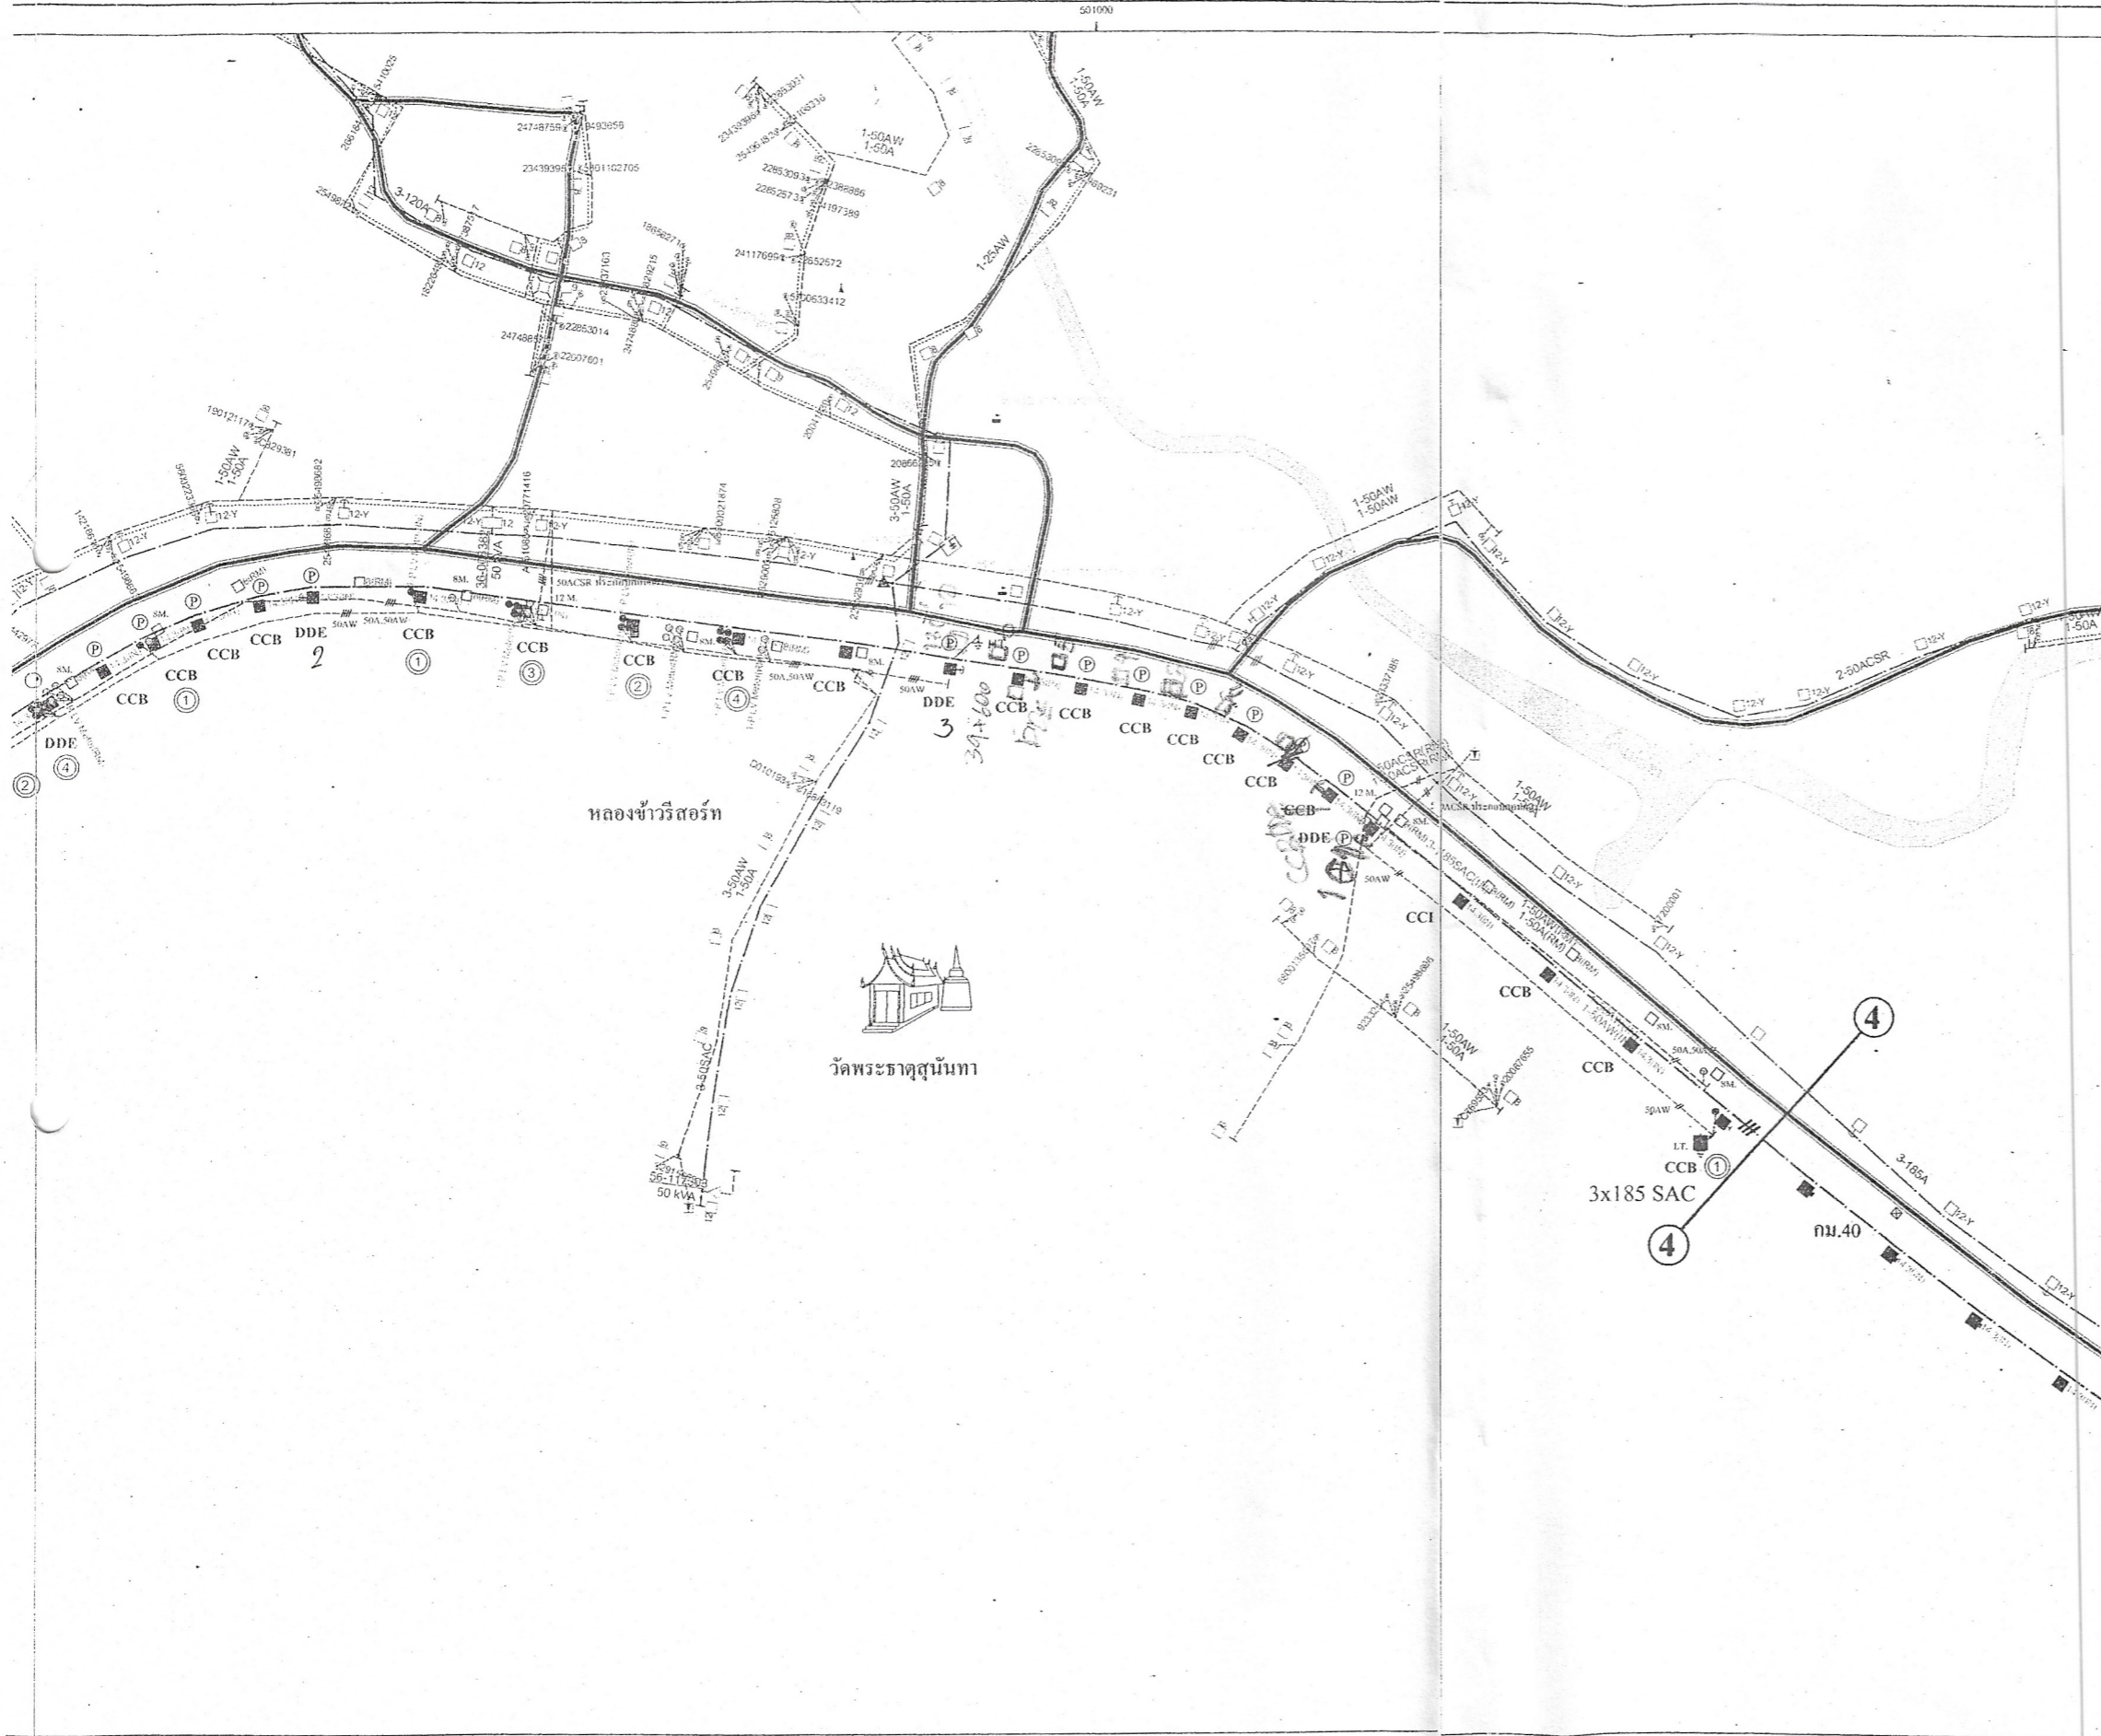

HT.
 ลวดเหล็ก 50 ต.มม. = 1,180 เมตร
 185 SAC = 3,540 เมตร
 14.30 m.CCB = 30 ชุด
 14.30 m.DDE = 5 ชุด

สัญลักษณ์ LEGEND	รายการ DESCRIPTION	จำนวน QUANTITY
■	เสาคอนกรีต 14.30 เมตร	35 ต้น
□	เสาต่อมือ STUB 0.41x0.41x5,500 mm.	ต้น
Ⓟ	คอนกรีต โคนเสา	16 ต้น
---	สายเคเบิลอากาศ 22 KV. 185 SAC	3,540 ม.
---	สายแรงต่ำ 50AW	3,060 ม.
→	ชุดยึดโยง HT. GY-21 ,GY-22	5,2 ชุด
→	ชุดยึดโยง LT. GY-01	11 ชุด
⊕	HT. GROUND CONNECTION	3 ชุด
⊕	LT. GROUND CONNECTION	1 ชุด
⏚	ล่อฟ้า 20-21 KV. 5 KA.	ชุด
⏚	ล่อฟ้า 200-250 V. 2.5-5 KA.	1 ชุด
△	หม้อแปลง	เครื่อง

การไฟฟ้าส่วนภูมิภาค

เพิ่มวงจร 185SAC ช่วง METER ต่อแดนสันทราย-แม่แตงถึง METER ต่อแดนแม่แตง-พร้าว

Section B (บ้านแม่หอพระใต้ ม.4 -หน้า รร.แม่หอพระวิทยาคม)
 ต.แม่หอพระ อ.แม่แตง จ.เชียงใหม่

ผู้ว่าการ.... นายเสริมสกุล คล้ายแก้ว

ผู้เขียน กฤตยชญ์ กิตติคุณพันธ์	เขียนเสร็จวันที่ 19 กันยายน 2559
ผู้สำรวจ กฤตยชญ์ กิตติคุณพันธ์	แก้ไขวันที่
วิศวกร.....	มิติเป็น เมตร
หัวหน้าแผนก.....	มาตราส่วน 1 : 2,000
ผู้จัดการ.....	แบบเลขที่ PB12 - 018/590021
ผู้อำนวยการเขต.....	แผ่นที่ 1 ของจำนวน 3 แผ่น

