


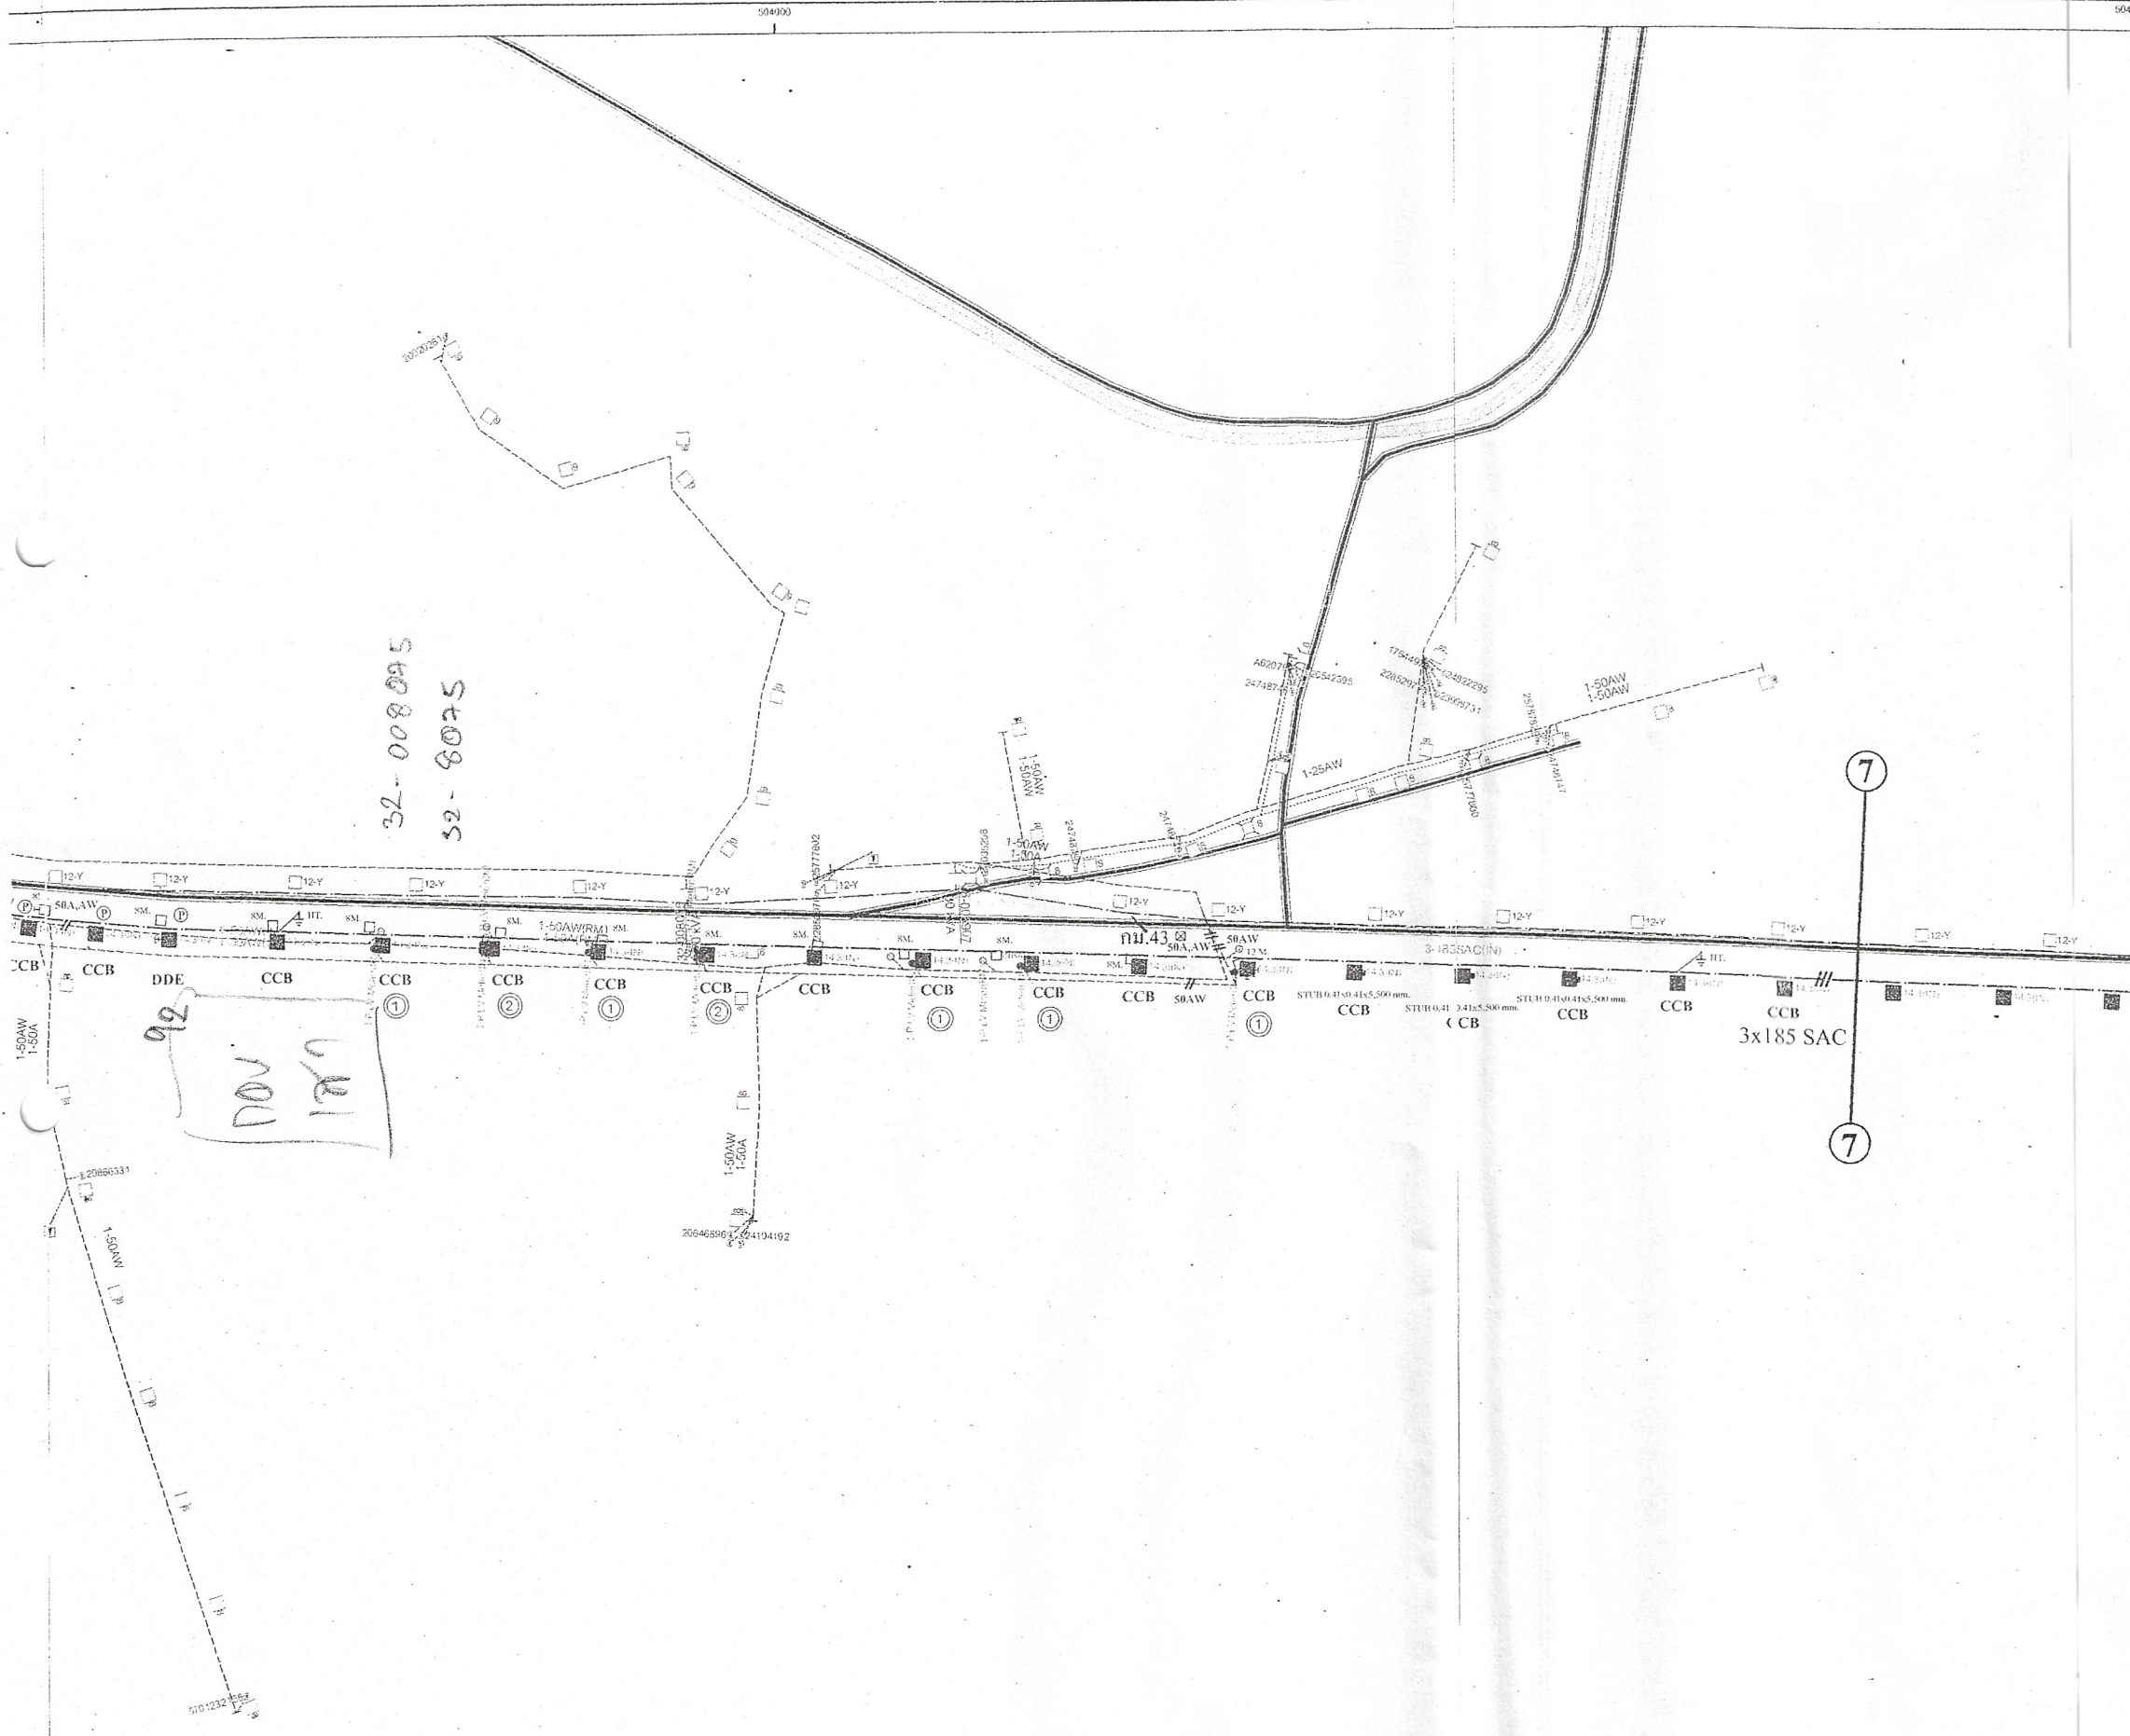

HT.

ลวดเหล็ก 50 ต.มม.	=	1,200 เมตร
185 SAC	=	3,660 เมตร
14.30 m.CCB	=	31 ชุด
14.30 m.DDE	=	2 ชุด



สัญลักษณ์ LEGEND	รายการ DESCRIPTION	จำนวน QUANTITY
■	เสาคอนกรีต 14.30 เมตร	33 ต้น
□	เสาทอม่อ STUB 0.41x0.41x5,500 mm.	3 ต้น
Ⓟ	คอนกรีต โคนเสา	13 ต้น
---	สายเคเบิลอากาศ 22 KV. 185 SAC	3,600 m.
---#---	สายแรงต่ำ 50AW	1,200 m.
→	ชุดยึดโยง HT. GY-21 ,GY-22	1, 1 ชุด
←	ชุดยึดโยง LT. GY-01	4 ชุด
⊕	HT. GROUND CONNECTION	3 ชุด
⊕	LT. GROUND CONNECTION	1 ชุด
⏚	ล่อฟ้า 20 - 21 KV. 5 KA.	3 ชุด
⏚	ล่อฟ้า 200-250 V. 2.5-5 KA.	1 ชุด
△	หม้อแปลง	เครื่อง


**การไฟฟ้าส่วนภูมิภาค**

เพิ่มวงจร 185SAC ช่วง METER ต่อแดนสันทราย-แม่แดงถึง METER ต่อแดนแม่แดง-พร้าว

Section C ( หน้า รร.แม่หอพระวิทยาคม - MRM05VS-112 )  
ต.แม่หอพระ อ.เภอแม่แดง จังหวัดเชียงใหม่

ผู้ว่าราชการ... นายเสริมสกุล คล้ายแก้ว

ผู้เขียน กฤตชัชวาลย์ กิตติกวินพัทธ์	เขียนเสร็จวันที่ 22 กันยายน 2559
ผู้สำรวจ กฤตชัชวาลย์ กิตติกวินพัทธ์	แก้แบบวันที่
วิศวกร.....	มิติเป็น เมตร
หัวหน้าแผนก.....	มาตราส่วน 1 : 2,000
ผู้จัดการ.....	แบบเลขที่ PB12 - 018/590022
ผู้อำนวยการเขต.....	แผ่นที่ 1 ของจำนวน 3 แผ่น

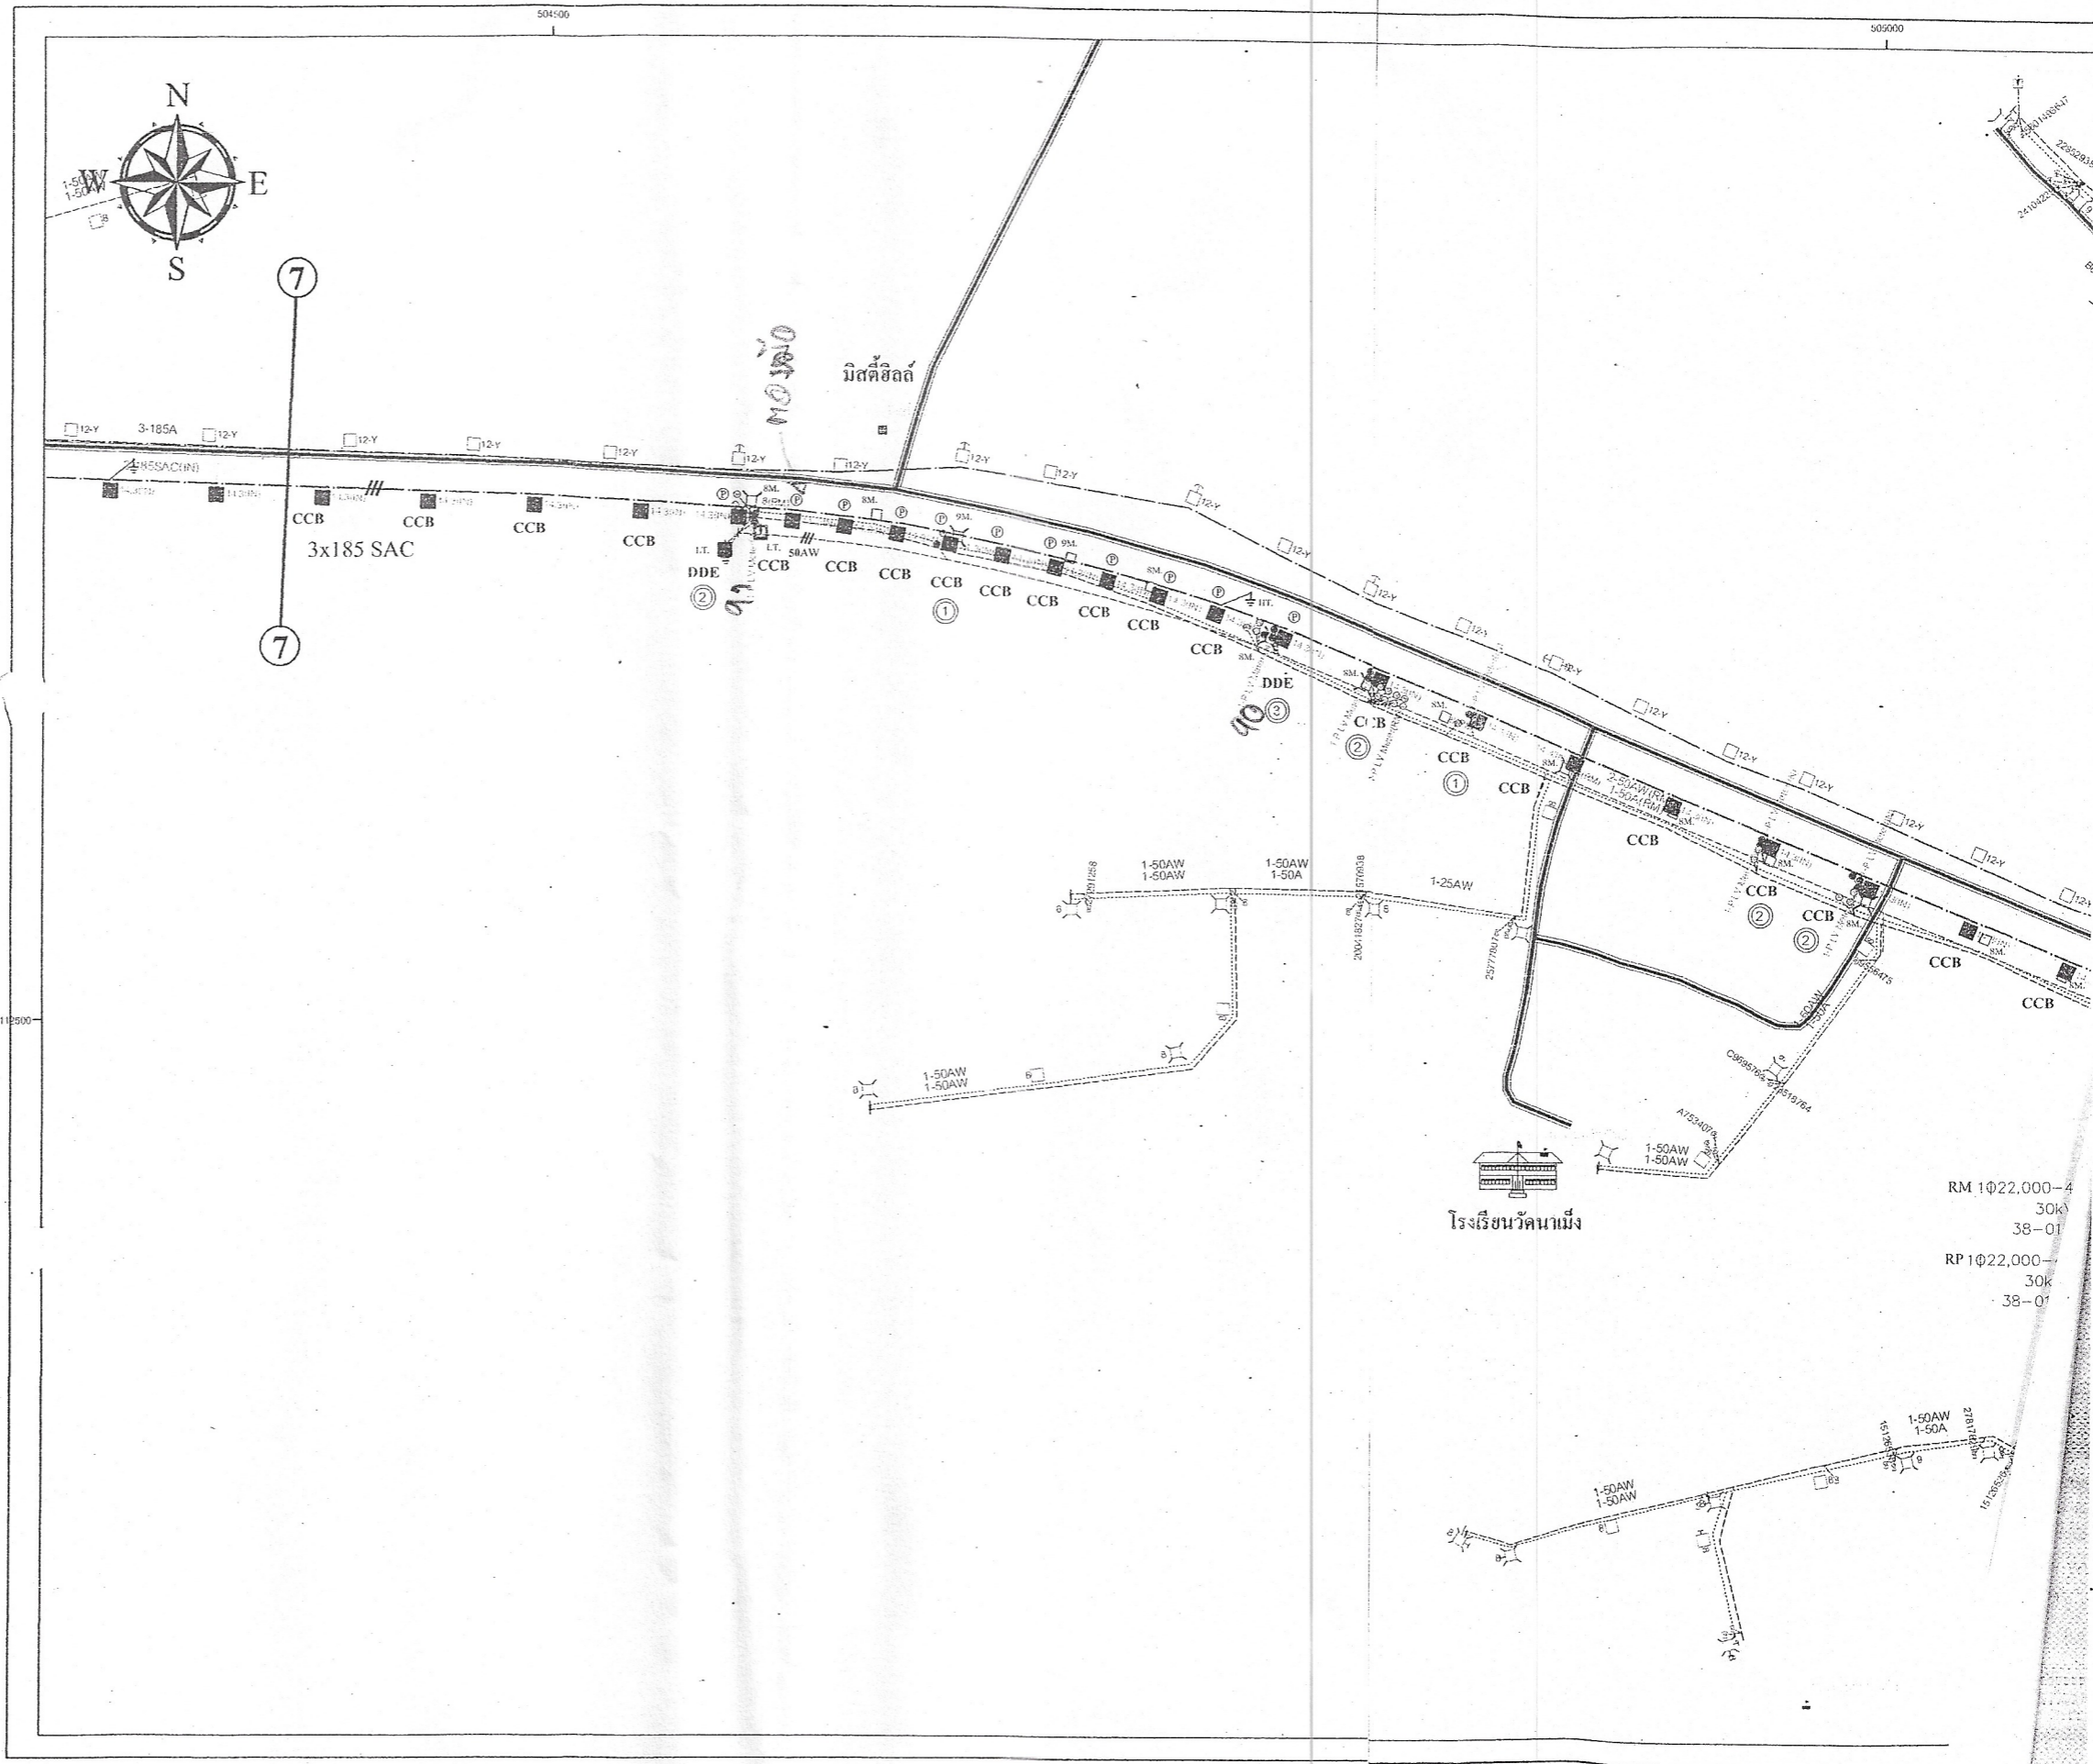

RM 1022,000-4  
30k  
38-01  
RP 1022,000-  
30k  
38-01