



HT.
 ลวดเหล็ก 50 ต.มม. = 1,200 เมตร
 185 SAC = 3,600 เมตร
 14.30 m.CCB = 30 ชุด
 14.30 m.DDE = 2 ชุด

สัญลักษณ์ LEGEND	รายการ DESCRIPTION	จำนวน QUANTITY
■	เสาคอนกรีต 14.30 เมตร	32 ต้น
□	เสาตอม่อ STUB 0.41x0.41x5,500 mm.	ต้น
Ⓟ	คอนกรีต โคนเสา	11 ต้น
---	สายเคเบิลอากาศ 22 KV. 185 SAC	3,600 m.
---	สายแรงต่ำ 50AW	2,700 m.
→	จุดยึด โยง HT. GY-22	2 ชุด
→	จุดยึด โยง LT. GY-01	3 ชุด
⊕	HT. GROUND CONNECTION	2 ชุด
⊕	LT. GROUND CONNECTION	1 ชุด
⏚	ล่อฟ้า 20-21 KV. 5 KA.	ชุด
⏚	ล่อฟ้า 200-250 V. 2.5-5 KA.	2 ชุด
▲	หม้อแปลง 30kVA.	1 เครื่อง

การไฟฟ้าส่วนภูมิภาค


เพิ่มวงจร 185SAC ช่วง METER ต่อแดนสันทราย-แม่แตงถึง METER ต่อแดนแม่แตง-พร้าว

Section C (หน้า รร.แม่หอพระวิทยาคม - MRM05VS-112)
 ต.แม่หอพระ อ.แม่แตง จ.เชียงใหม่

ผู้ว่าการ... นายเสริมสกุล คล้ายแก้ว

ผู้เขียน ฤกษ์ชัย กิตติกวินพัทธ์	เขียนเสร็จวันที่ 22 กันยายน 2559
ผู้สำรวจ ฤกษ์ชัย กิตติกวินพัทธ์	แก้แบบวันที่
วิศวกร.....	มิติเป็น เมตร
หัวหน้าแผนก.....	มาตราส่วน 1 : 2,000
ผู้จัดการ.....	แบบเลขที่ PB12-018/590022
ผู้อำนวยการเขต.....	แผ่นที่ 2 ของจำนวน 3 แผ่น



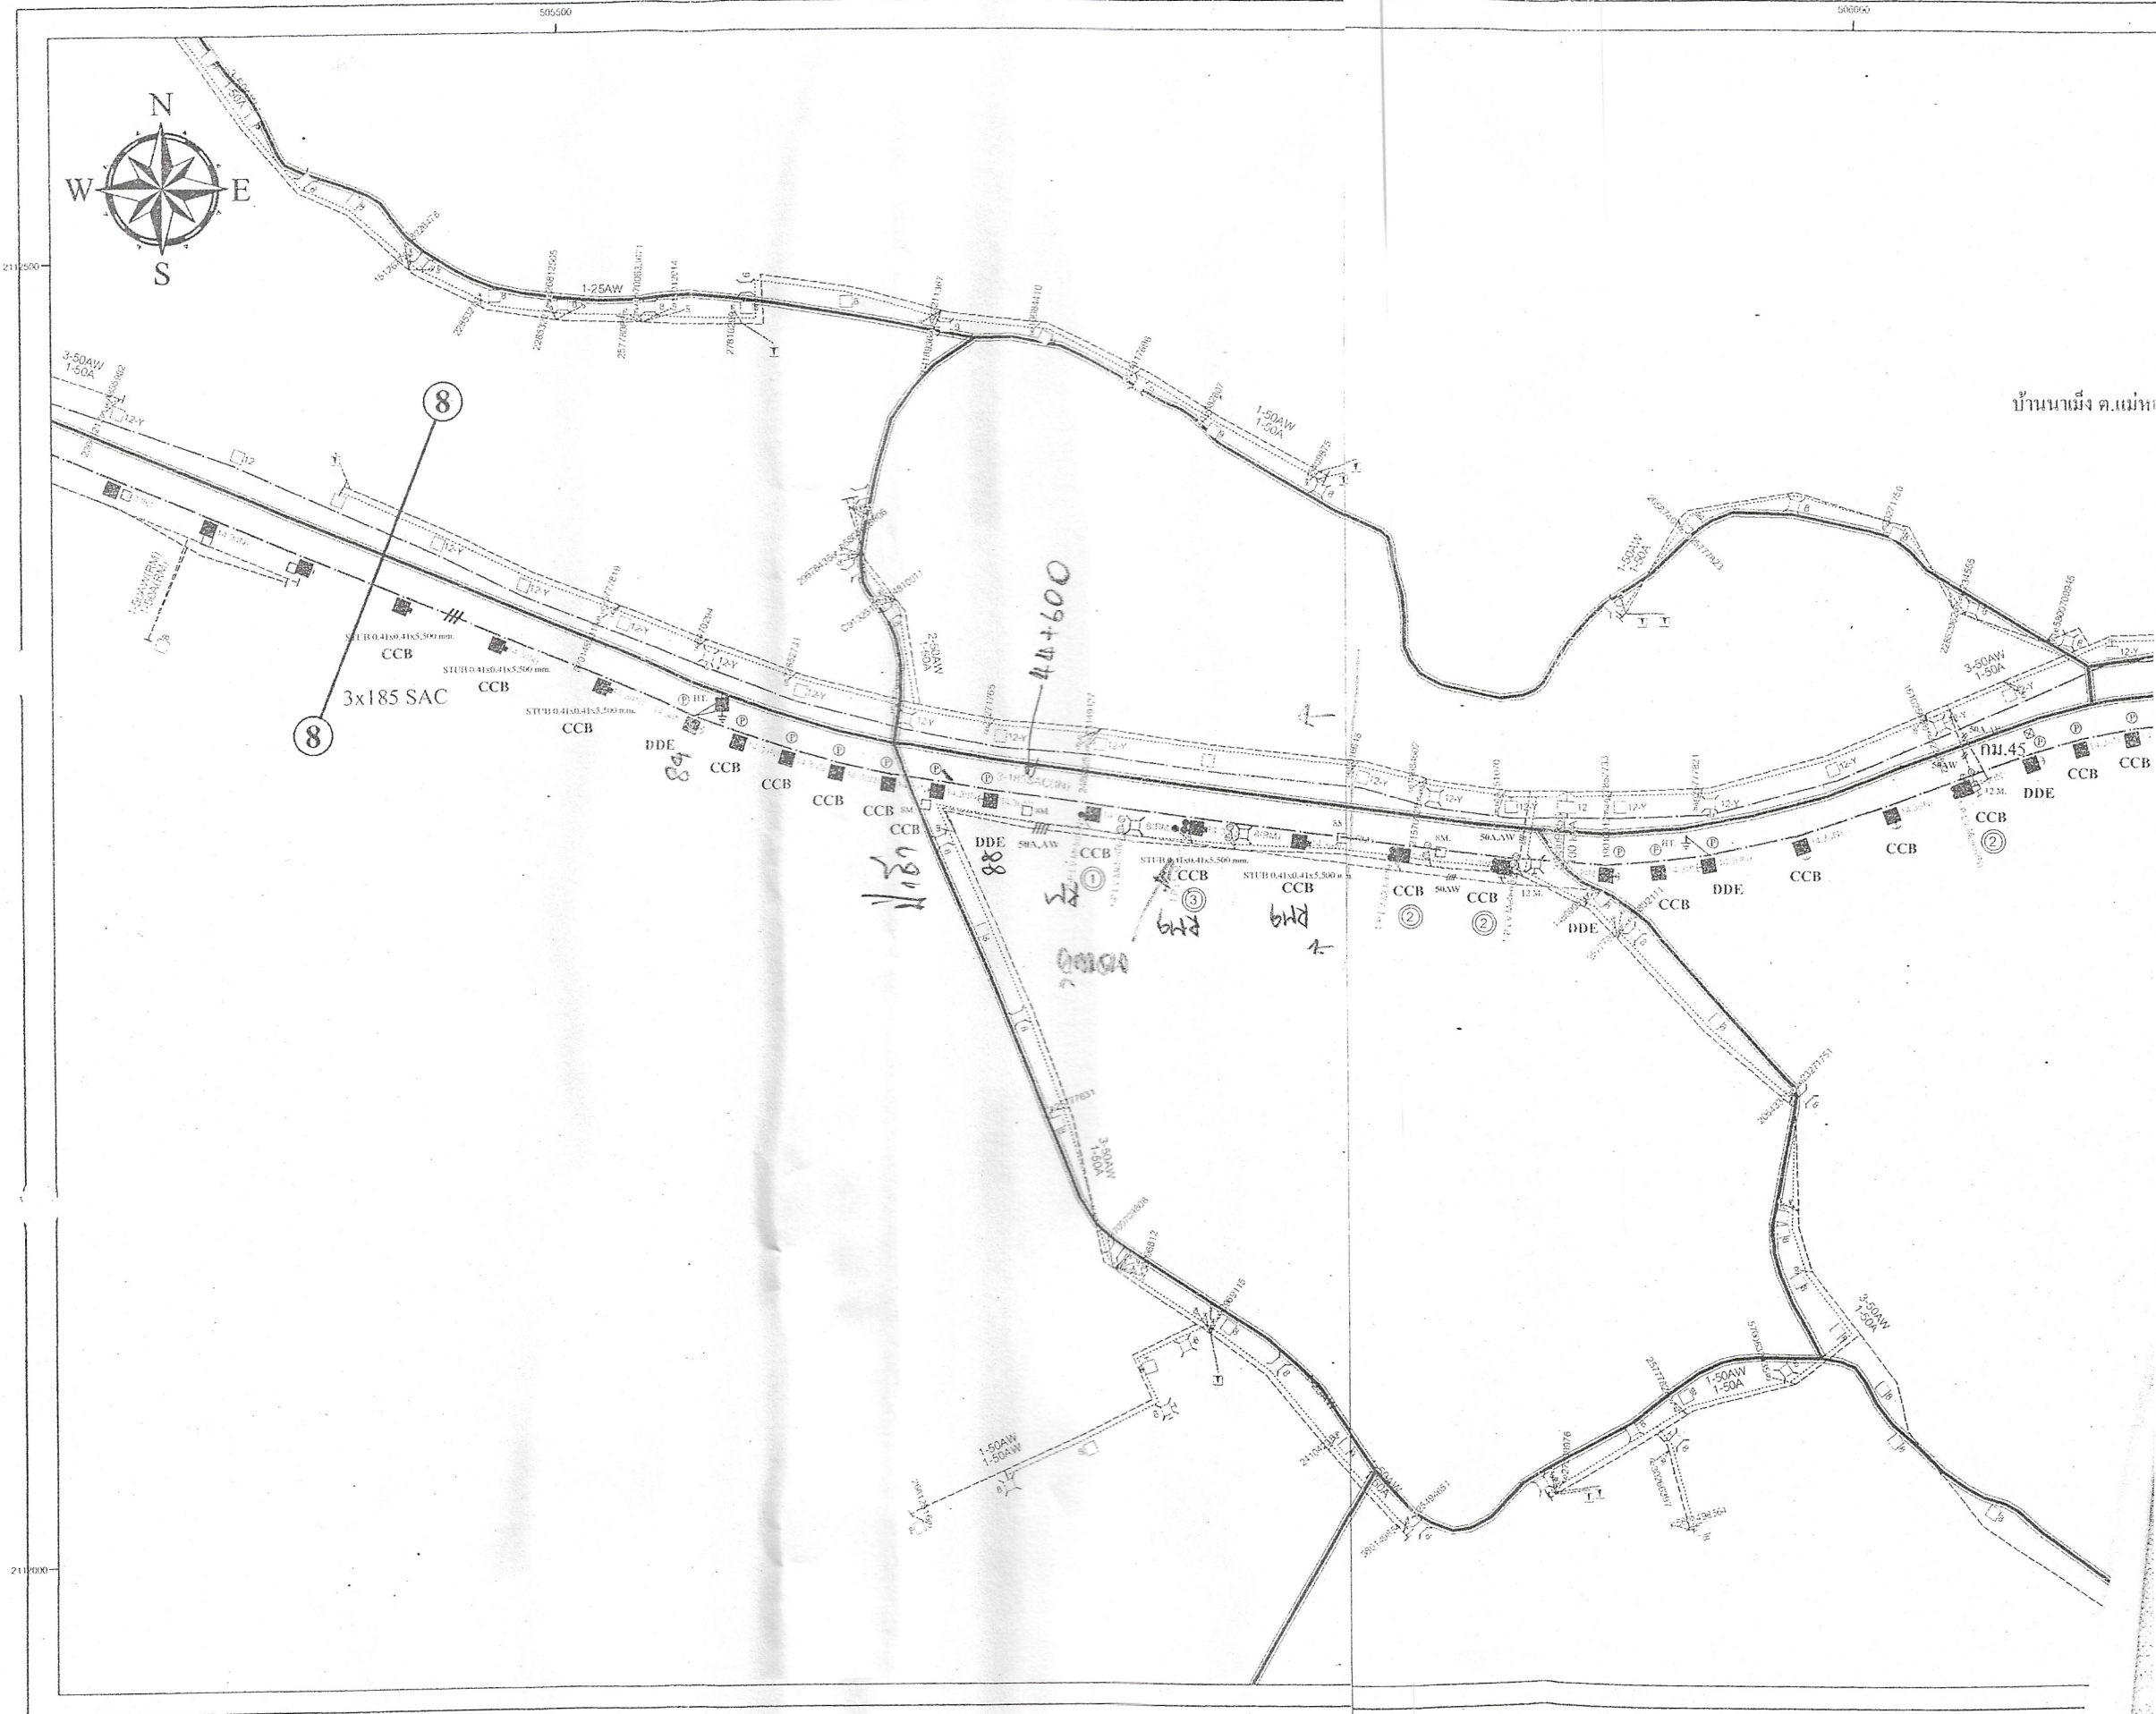

บ้านนาเมือง ค.แม่ท


8
3x185 SAC
CCB
STUB 0.4150-415.500 mm
CCB
STUB 0.4150-415.500 mm
CCB
STUB 0.4150-415.500 mm

44+600
PM9
PM10

พ.ท. 45



HT.
 ลวดเหล็ก 50 ค.มม. = 1,220 เมตร
 185 SAC = 3,660 เมตร
 14.30 m.CCB = 29 ชุด
 14.30 m.DDE = 8 ชุด

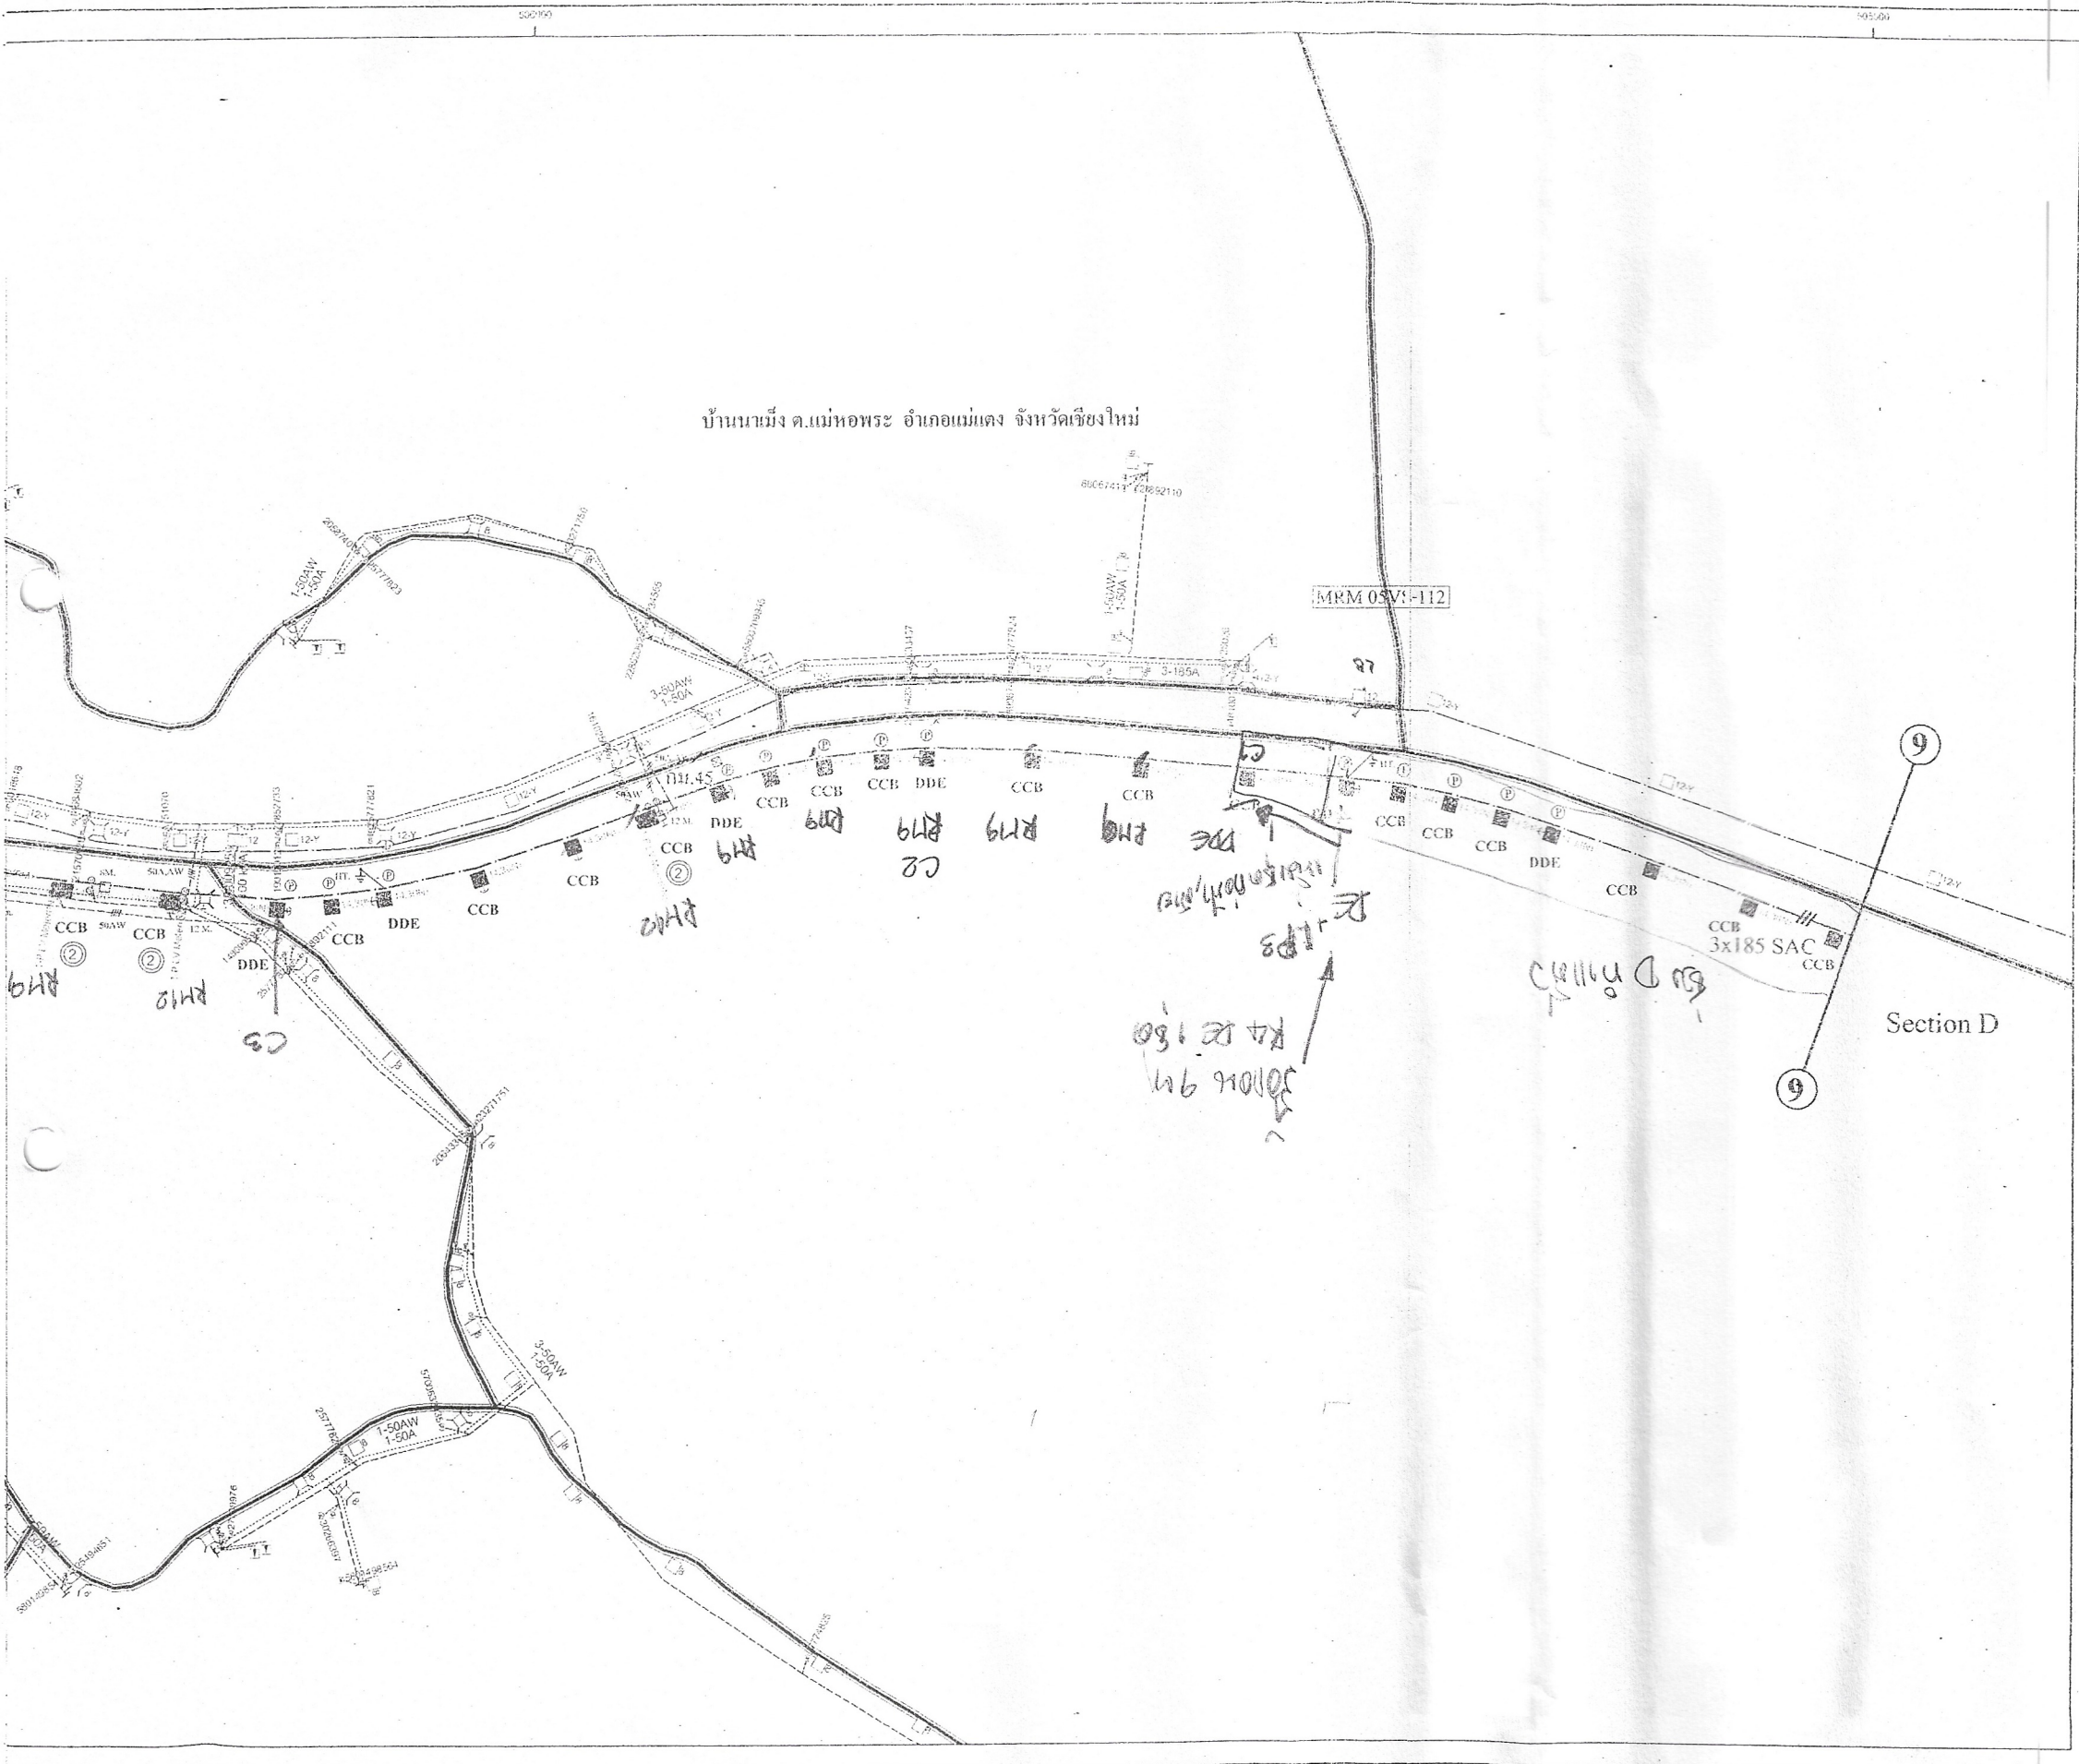

สัญลักษณ์ LEGEND	รายการ DESCRIPTION	จำนวน QUANTITY
■	เสาคอนกรีต 14.30 เมตร	37 ต้น
□	เสาต่อม่อ STUB 0.41x0.41x5,500 mm.	5 ต้น
Ⓟ	คอนกรีตโคนเสา	20 ต้น
---	สายเคเบิลอากาศ 22 KV. 185 SAC	3,660 m.
---	สายแรงต่ำ 50AW	1,120 m.
→	ชุดยึดโยง HT. GY-21 ,GY-22	9,1 ชุด
→	ชุดยึดโยง LT. GY-01	3 ชุด
⊕	HT. GROUND CONNECTION	3 ชุด
⊕	LT. GROUND CONNECTION	1 ชุด
▽	ฉ้อฟ้า 20 - 21 KV. 5 KA.	3 ชุด
▽	ฉ้อฟ้า 200-250 V. 2.5-5 KA.	1 ชุด
△	หม้อแปลง	เครื่อง

การไฟฟ้าส่วนภูมิภาค

เพิ่มวงจร 185SAC ช่วง METER ต่อแดนสันทราย-แม่แตงถึง METER ต่อแดนแม่แตง-พร้าว

Section C (หน้า รร.แม่หอพระวิทยาคม - MRM05VS-112)
 ด.แม่หอพระ อำเภอแม่แตง จังหวัดเชียงใหม่

ผู้ว่าการ.... นายเสริมสกุล คล้ายแก้ว

ผู้เขียน กฤตชัชฎ์ กิตติกรวิฑิต์	เขียนเสร็จวันที่ 22 กันยายน 2559
ผู้สำรวจ กฤตชัชฎ์ กิตติกรวิฑิต์	แก้แบบวันที่
วิศวกร.....	มติดับเป็น เมตร
หัวหน้าแผนก.....	มาตราส่วน 1 : 2,000
ผู้จัดการ.....	แบบเลขที่ PB12 - 018/590022
ผู้อำนวยการเขต.....	แผ่นที่ 3 ของจำนวน 3 แผ่น