

สัญลักษณ์ LEGEND	รายการ DESCRIPTION	จำนวน QUANTITY
■	เสาปูนทึบ CONCRETE POLE	14.30 ม. 188 ต้น POLE
~	สายอากาศ SPACED AERIAL CABLE	185SAC 4.50 Cir.-km
---	สายที่มีฉนวนไม่เต็มเกล็ด (PIC) PARTIALLY INSULATED CONDUCTOR	ม. M.
---	สายแรงสูง HT. LINE	ม. M.
---	สายรองที่หุ้มฉนวน ALL SECONDARIES POLE SUPPORTED	ม. M.
□	เสาเข็ม CONCRETE STUB	HT. LT. ต้น POLE
→	ขึงสาย ANCHOR GUY	GY-21 50 ชุด SET
⚡	ชุดตัดกระแส FUSE CUT-OUT	ชุด SET
⊙	คอนกรีตเสา CONCRETE POLE	ต้น POLE
⊕	สายต่อลงดิน GROUND CONNECTION	4 ชุด SET
⚡	สปริงฟ้า 20-21KV โทลด์ LIGHTNING ARRESTER	5 ชุด KA. 12 ชุด SET
⚡	หม้อแปลงไฟฟ้า TRANSFORMER	ชุด KVA. ชุด SET

กฟฟ.ชั้น 3	กฟฟ.ชั้น 1,2
พ.ร.บ.	พ.ร.บ.
พ.ค.ก.	พ.ค.ก.
พ.จ.ก.	พ.จ.ก.

การไฟฟ้าเขต 1
ภาคเหนือ เชียงใหม่

ผู้เขียน: วิศวกร ไร่ชยะ
ผู้ตรวจ: วิศวกร ไร่ชยะ
ผู้จัดทำ: วิศวกร ไร่ชยะ
ผู้ดำเนินการ: วิศวกร ไร่ชยะ

การไฟฟ้าส่วนภูมิภาค

ผู้ว่าการ:


แผนผังปรับปรุงระบบจำหน่าย
เพิ่มวงจร 185SAC ช่วงแม่ฮ่องสอน - อ.ปางมะผ้า
(ช่วงที่ 11 กม.159+600 - จุดชมวิวยางมะผ้า)

ค.นาปูบิ่อม อ.ปางมะผ้า จ.แม่ฮ่องสอน

ใช้ระบบ
ฐานแบบเดิม
เขียนเสร็จวันที่ 26 ก.ย. 59
ระดับแผนที่
มีลิเนิน นตท
มาตราส่วน 1:2,000
แบบร่างที่ PB11-016-692230
แผ่นที่ 2 ของจำนวน 3 แผ่น

0 2000 4000



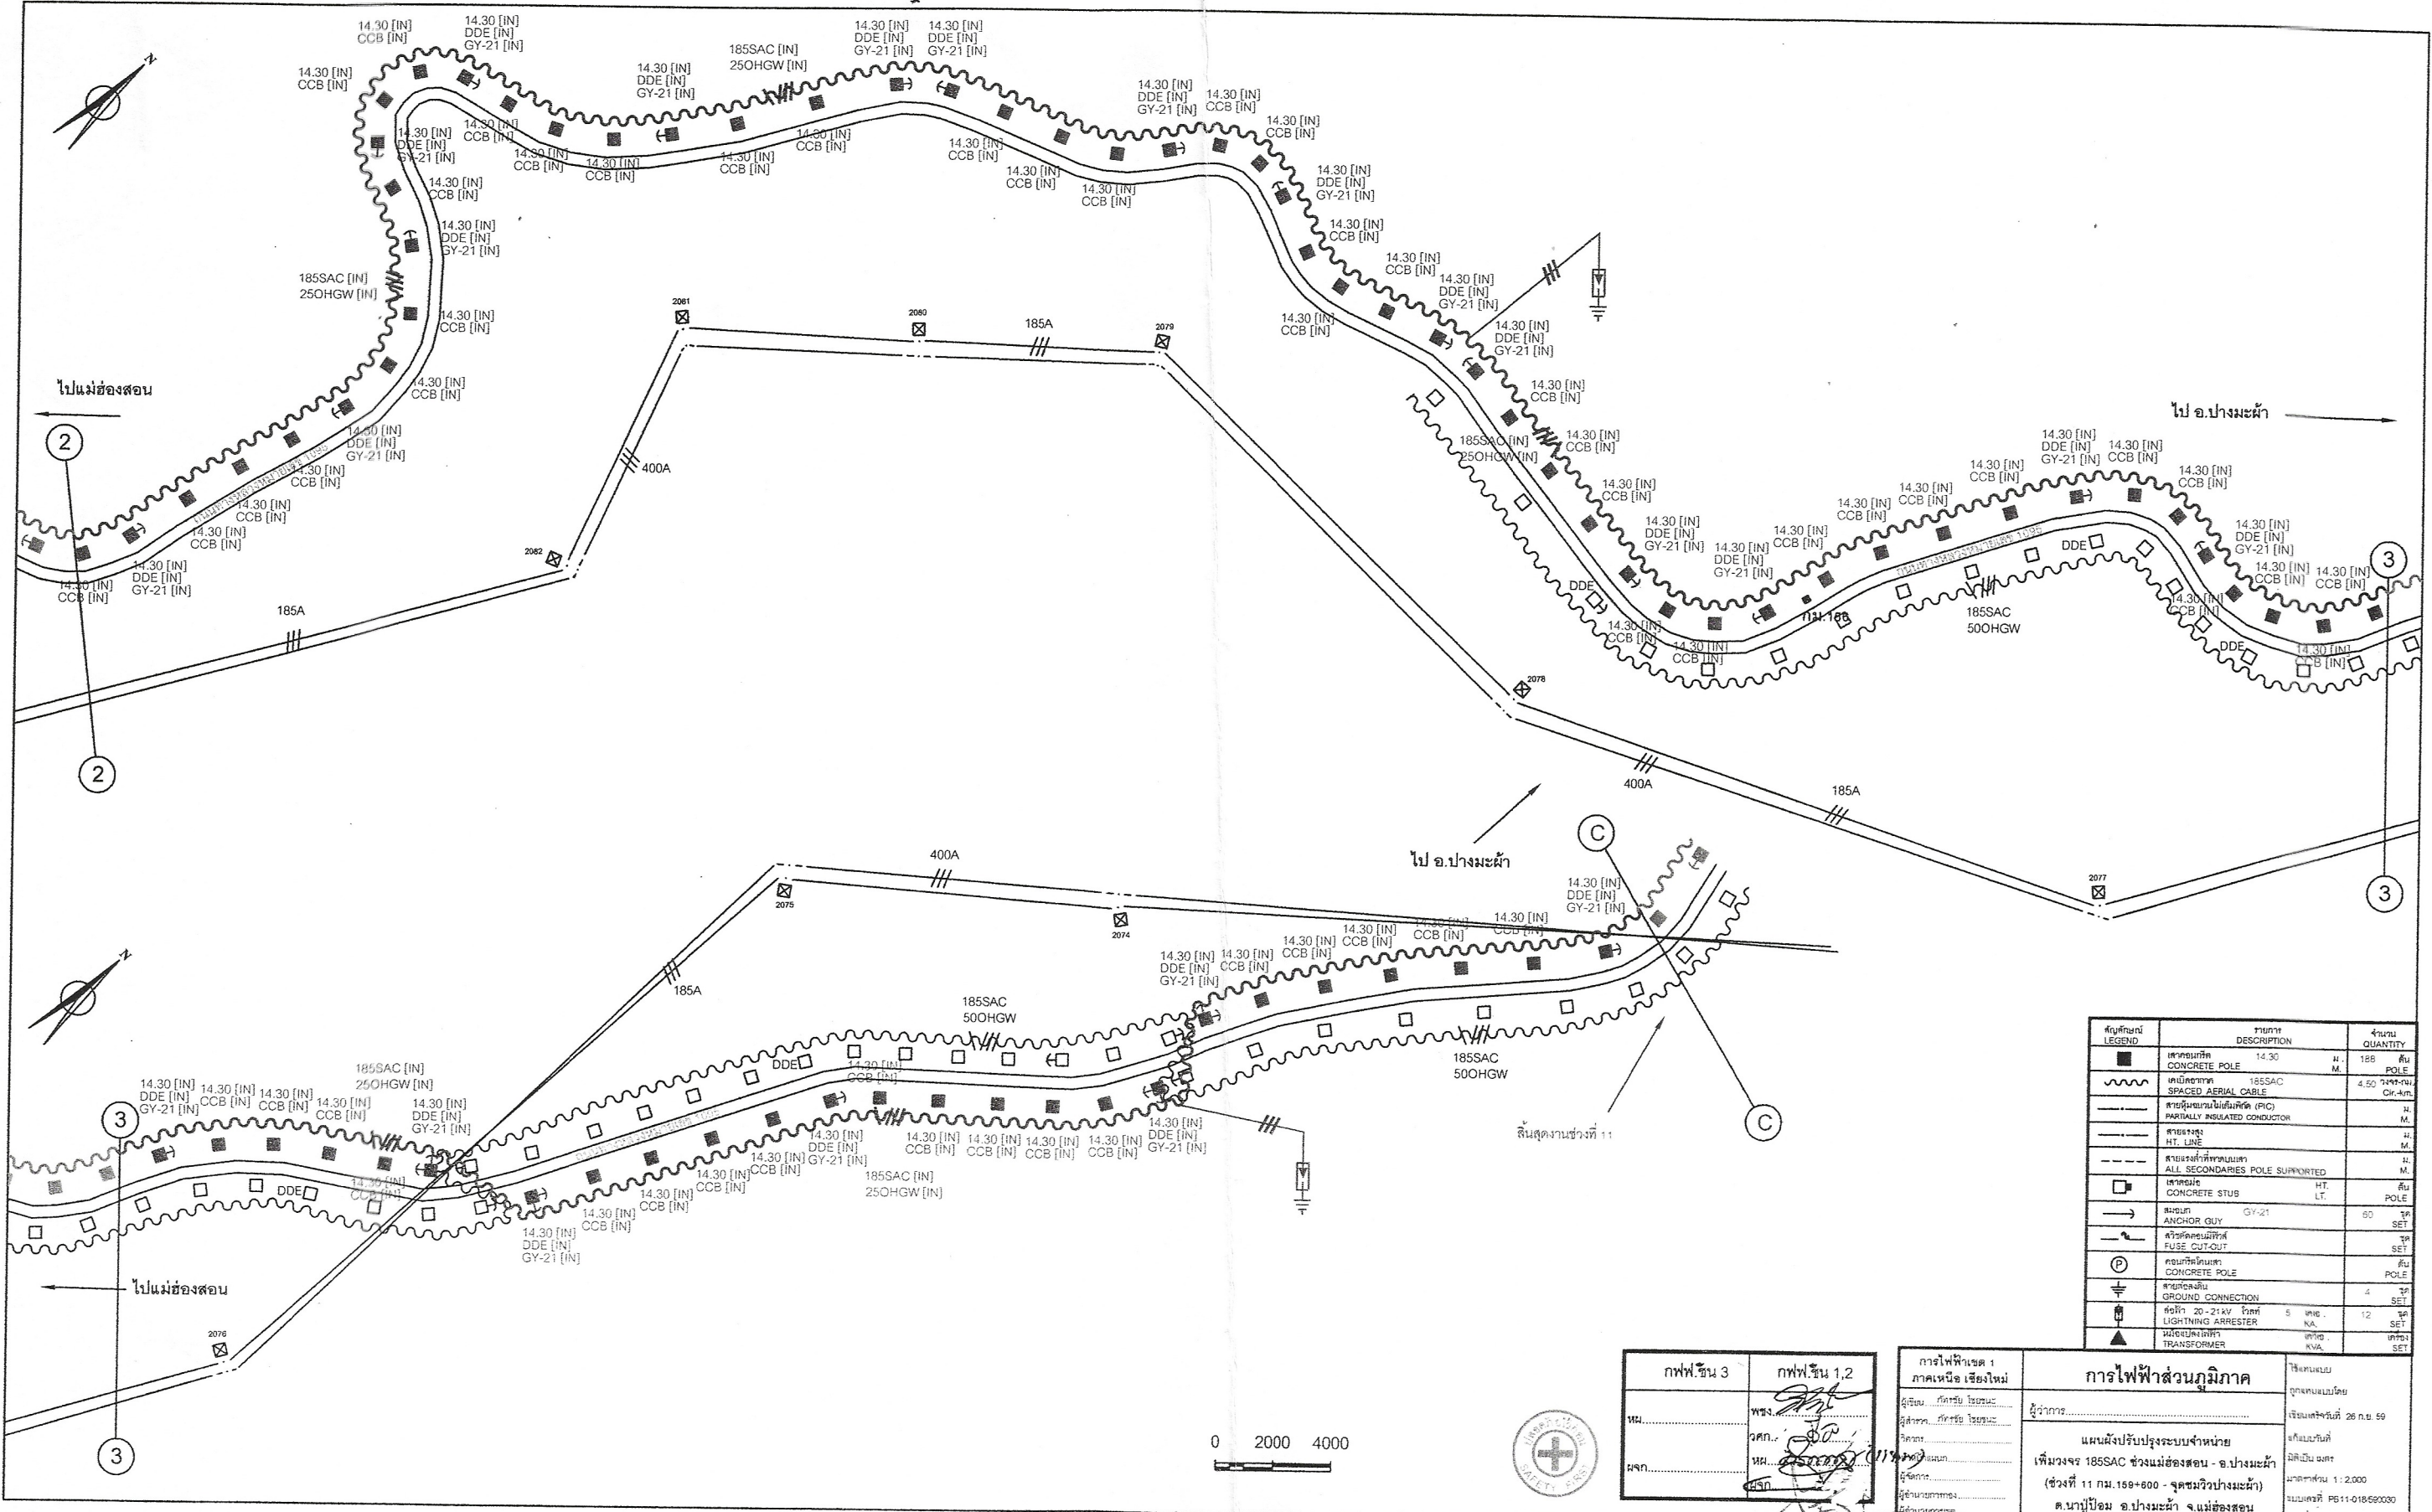

กฟฟ.ชั้น 3	กฟฟ.ชั้น 1,2
พช.	พช.
พช.	พช.
พช.	พช.

การไฟฟ้าเขต 1
ภาคเหนือ เชียงใหม่

ผู้เขียน: กิตติชัย ไธโยชนะ
ผู้ตรวจสอบ: กิตติชัย ไธโยชนะ
วิศวกร: ...
ผู้ดำเนินการ: ...
ผู้ควบคุมการก่อสร้าง: ...

การไฟฟ้าส่วนภูมิภาค

ผู้ว่าราชการ...

แผนผังปรับปรุงระบบจำหน่าย
เพิ่มวงจร 185SAC ช่วงแม่ฮ่องสอน - อ.ปางมะผ้า
(ช่วงที่ 11 กม. 156+800 - จุดชมวิวยางมะผ้า)
ต.นาปู่ป้อม อ.ปางมะผ้า จ.แม่ฮ่องสอน

วันที่ 26 ก.ย. 59
อัตราส่วน 1:2,000
หมายเลข: PS11-018690030
แผ่นที่ 3 ของจำนวน 3 แผ่น